




ALLEGATO
10
 OPERE DI URBANIZZAZIONE -sezioni tipo-

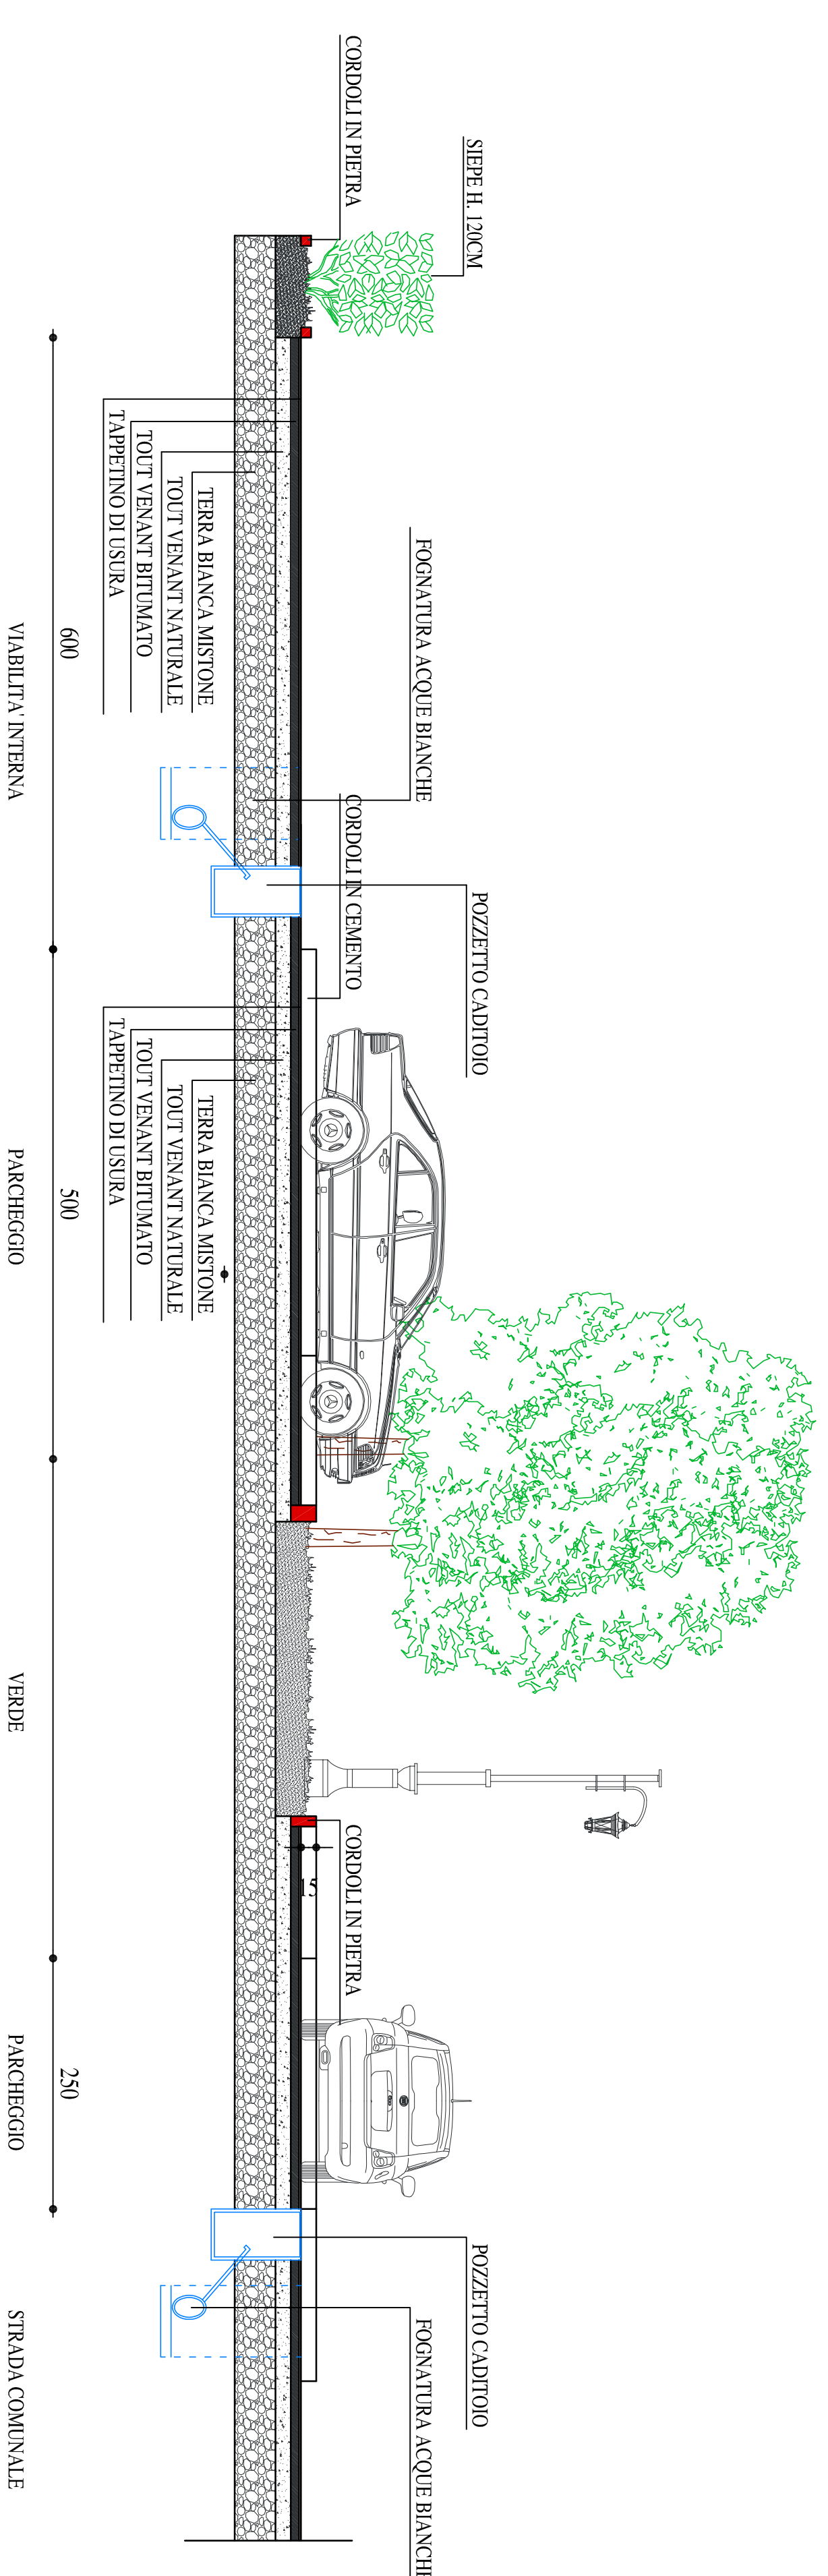

SEZIONE A - A



SEZIONE B-B

