





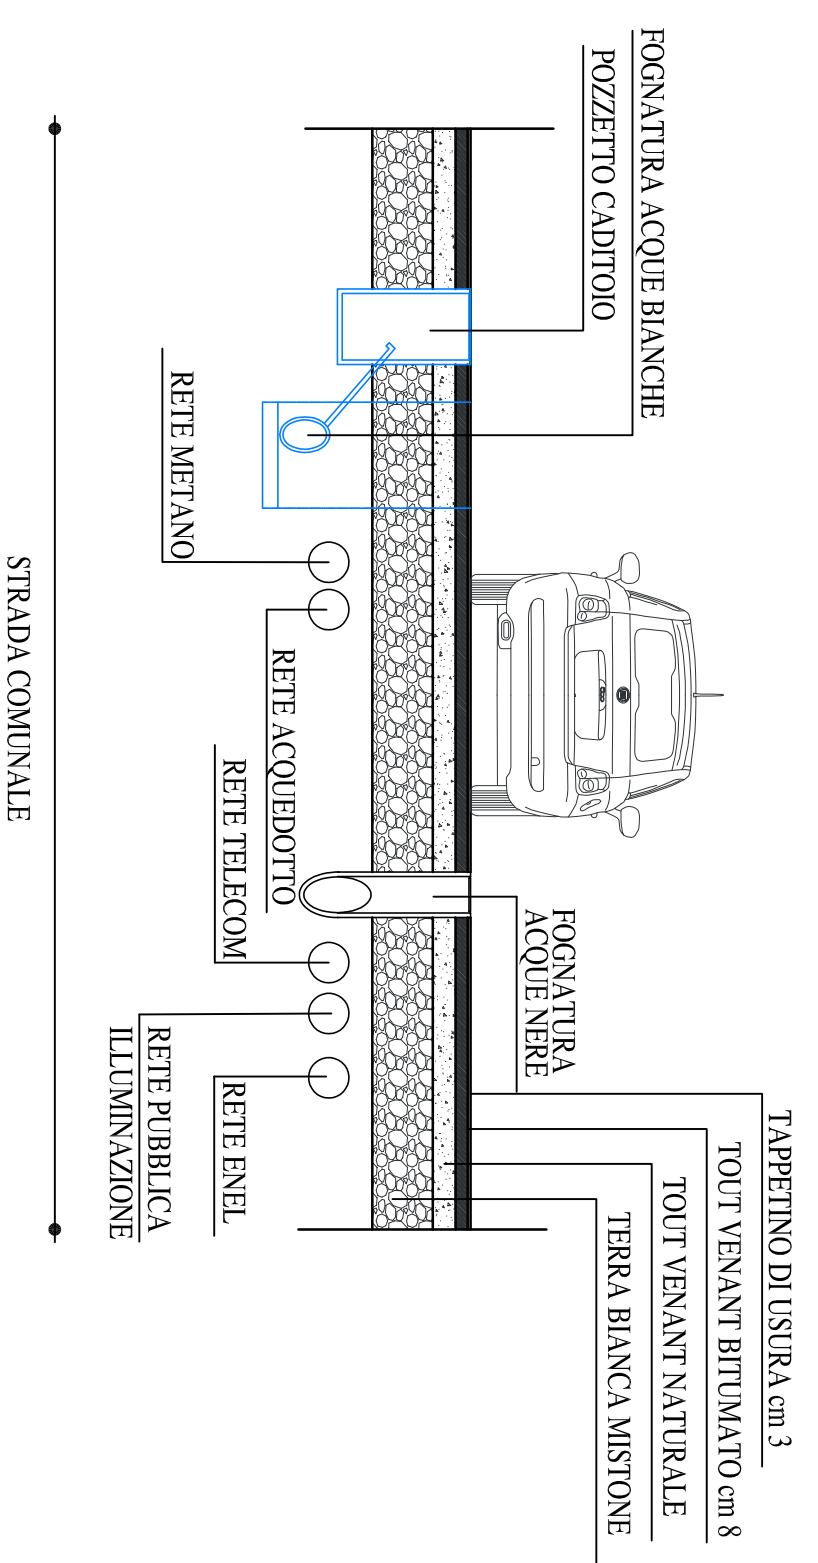


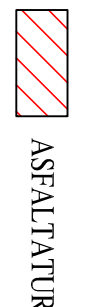

ALLEGATO
15a
 OPERE DI URBANIZZAZIONE 1° A SCOMPUTO ONERI
 STANDARD DI QUALITÀ

- OPERE A SCOMPUTO ONERI DI URBANIZZAZIONE 1°
-  ASFALTATURA
 -  STANDARD DI QUALITÀ
 -  ASFALTATURA
 -  INTERAMENTO RETE ENEL
 -  VERDE DI COMPENSAZIONE ECOLOGICA
 -  PERIMETRAZIONE COMPARTO OGGETTO DI PIANO ATTIVATO

SEZIONE STRADALE ASFALTATURA



SEZIONE STRADALE INTERAMENTO RETE ENEL

