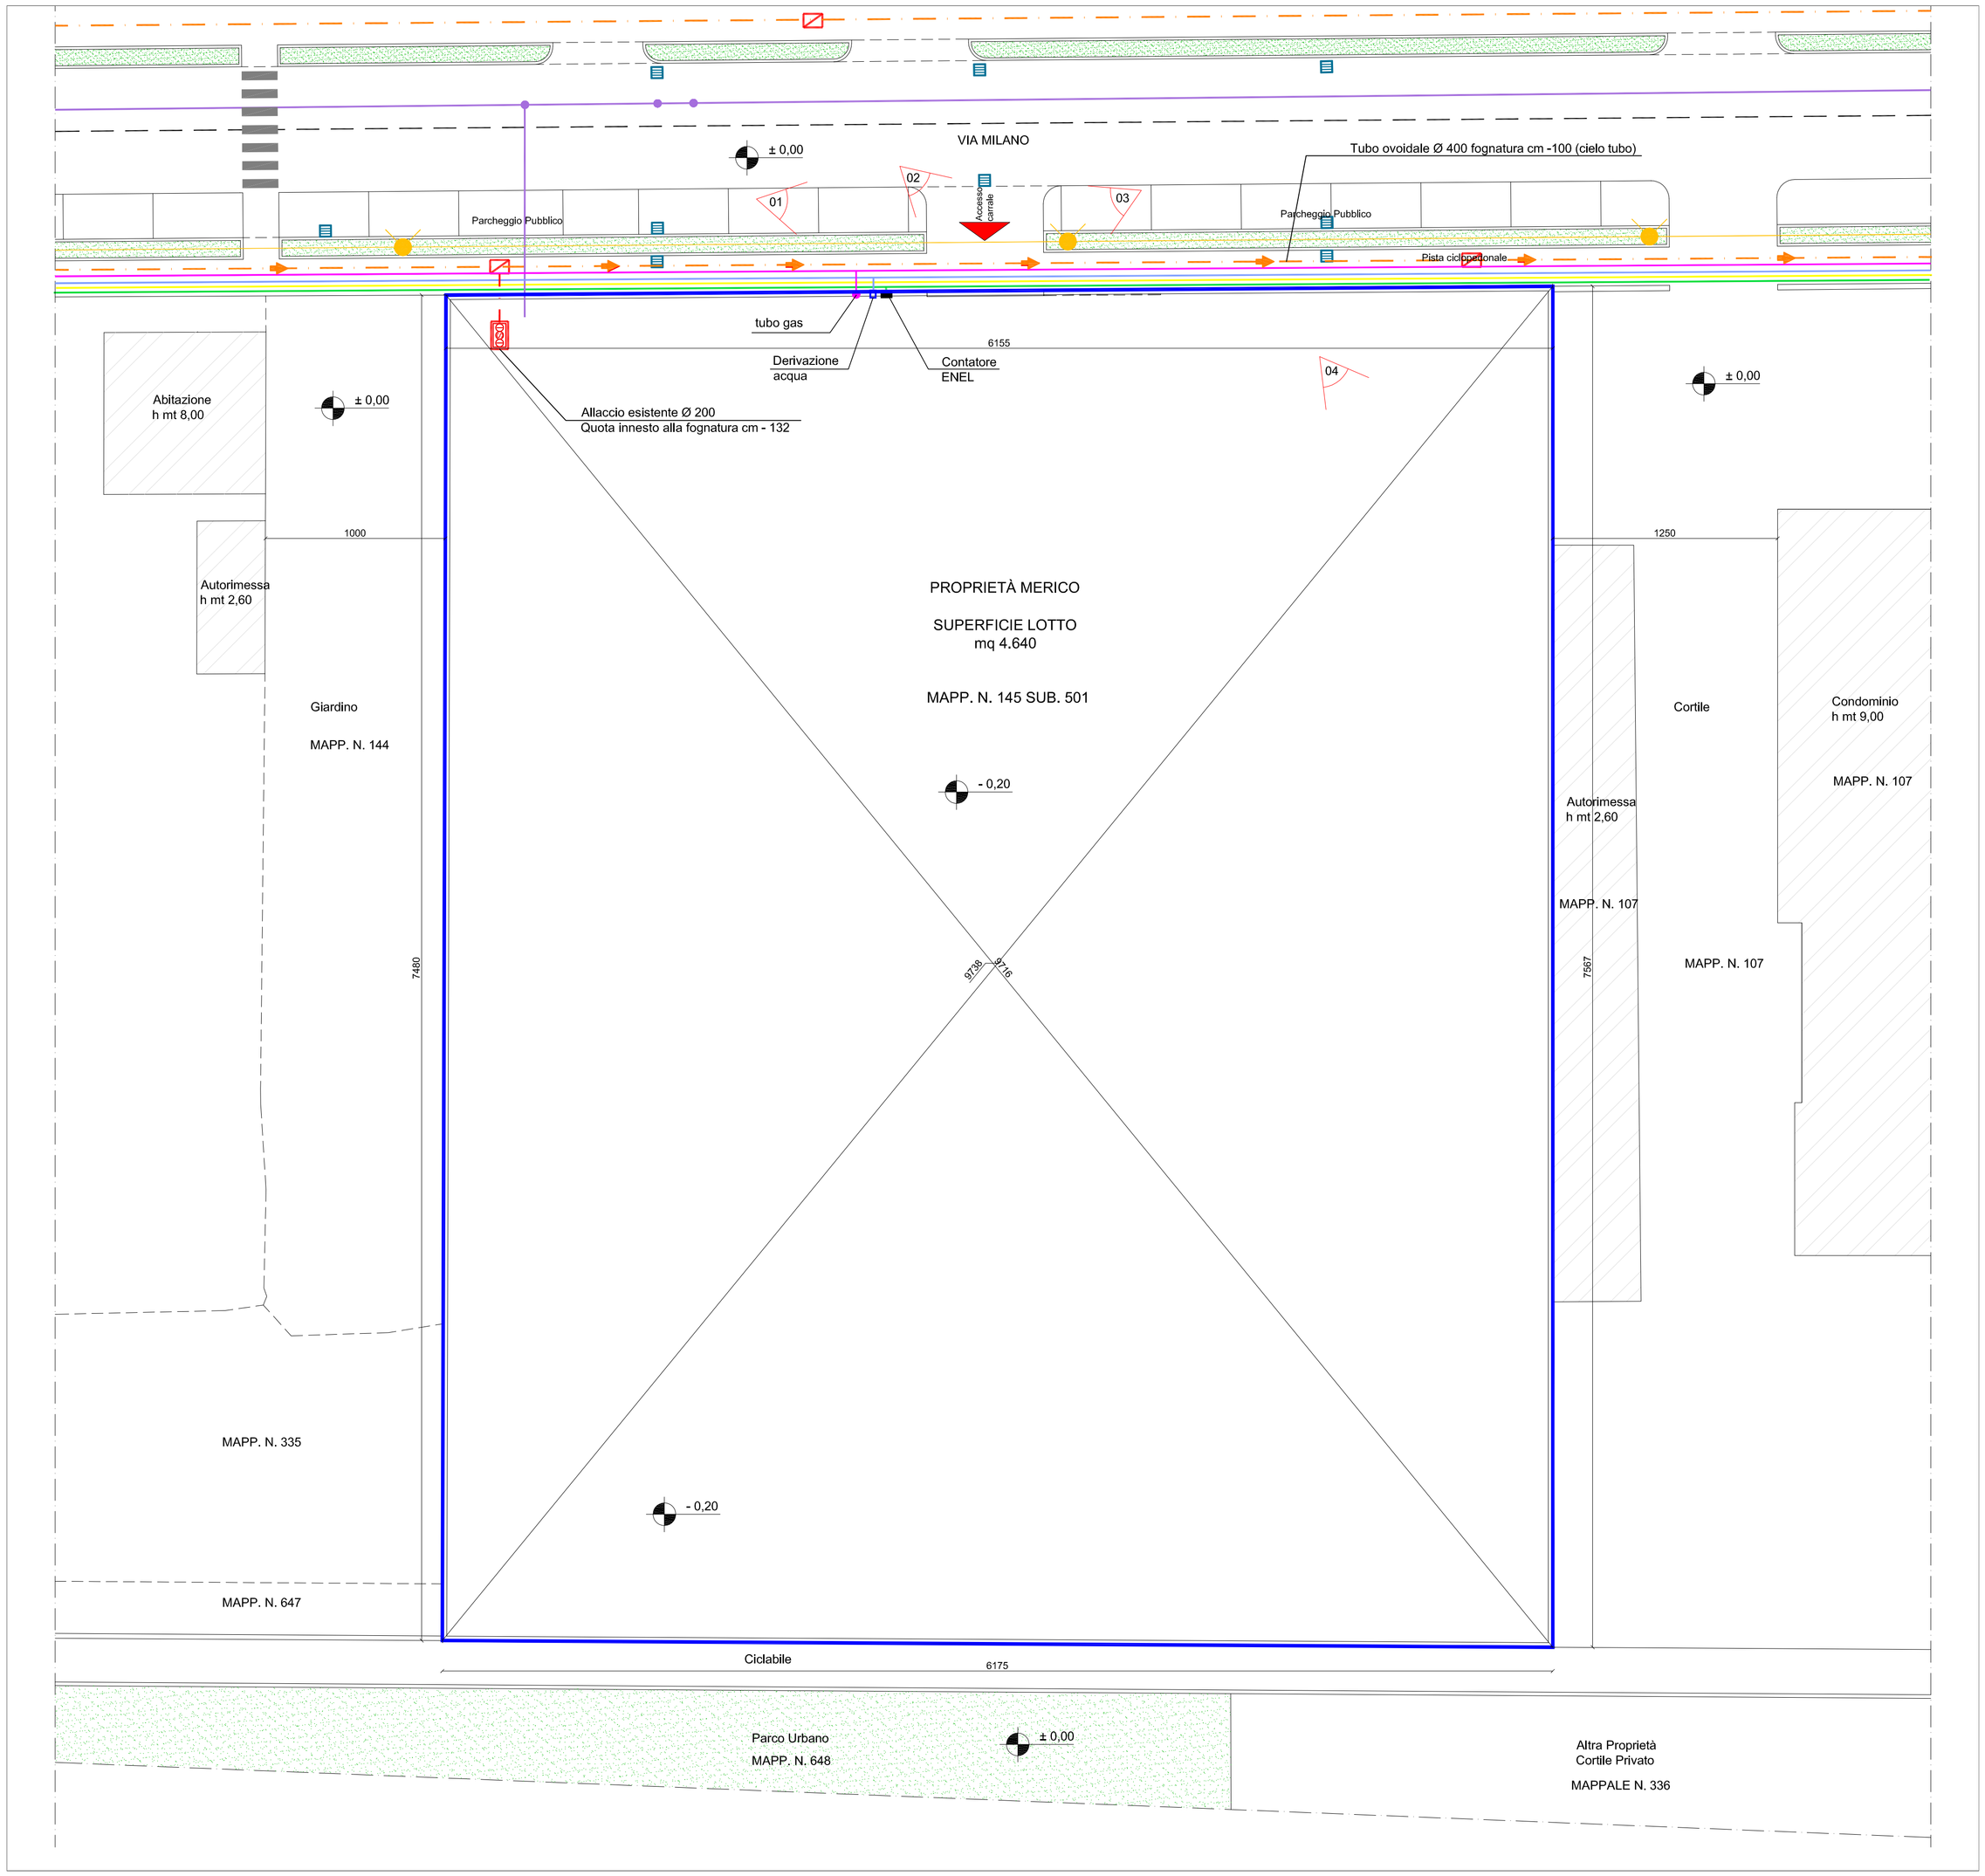

PLANIMETRIA D'INQUADRAMENTO - STATO ATTUALE SCALA 1:200

LEGENDA:

Delimitazione proprietà Impresa Merico e Palmiro snc mappale n°145

00 Punti di presa fotografici

DOCUMENTAZIONE FOTOGRAFICA

VISTA 01

VISTA 02

VISTA 03

VISTA 04

LEGENDA

- rete fognatura acque miste
- cameretta ispezione acque nere esistente
- pozzetto caditoia esistente
- pozzetto ispezione esistente
- pozzetto esistente
- lampione esistente
- rete enel
- rete acquedotto
- rete telefonica - dati
- rete gas

Comune di Pandino
Attuazione PIANO di RECUPERO n.7 - Via Milano

DP REAL ESTATE S.r.l
Corso di Porta Vittoria n.46 - Milano

Richiedente:	Progettista:

TAV. n.	Oggetto:	Scale: 1:200
02	PLANIMETRIA STATO DI FATTO - OPERE DI URBANIZZAZIONI ESISTENTI	Data: 29.10.2018
		Aggiornamento:
Richiedente: DP REAL ESTATE S.r.l. Corso di Porta Vittoria n.46, 26010 Milano - P.I. 10466480968		Dati Catastali: Fg. n.18, Mapp. n.145

Architetto Giuseppe Scarri - Via Carlo Urbino 26013 Crema (CR) Tel 0373.86084
E-mail: studio_gs@beppescarri.it web: http://www.beppescarri.it