

via Oldirini n. 18 - 26010 DOVERA tel. 0373/94541
 Dott. Arch. Cristiano Galli

INCARICO
 PIANO DI LOTTIZZAZIONE
 "GREEN VILLAGE"

OGGETTO
 PLANIMETRIA DISTANZE

COMMITTENTE
 VENTURINI MICHELE
 ROSSI STEFANO
 BERTAZZOLI NADIA CELESTINA

TAVOLA
 2

SCALA
 1:5000

Diseg.
 Data
 05/2018

LA PROPRIETA'


I PROGETTISTI

GALLI Geom. EZIO
 GALLI Arch. CRISTIANO



Elaborazione della mappa catastale che non sostituisce l'originale rilasciato dall'Agenzia delle Entrate

Catasto

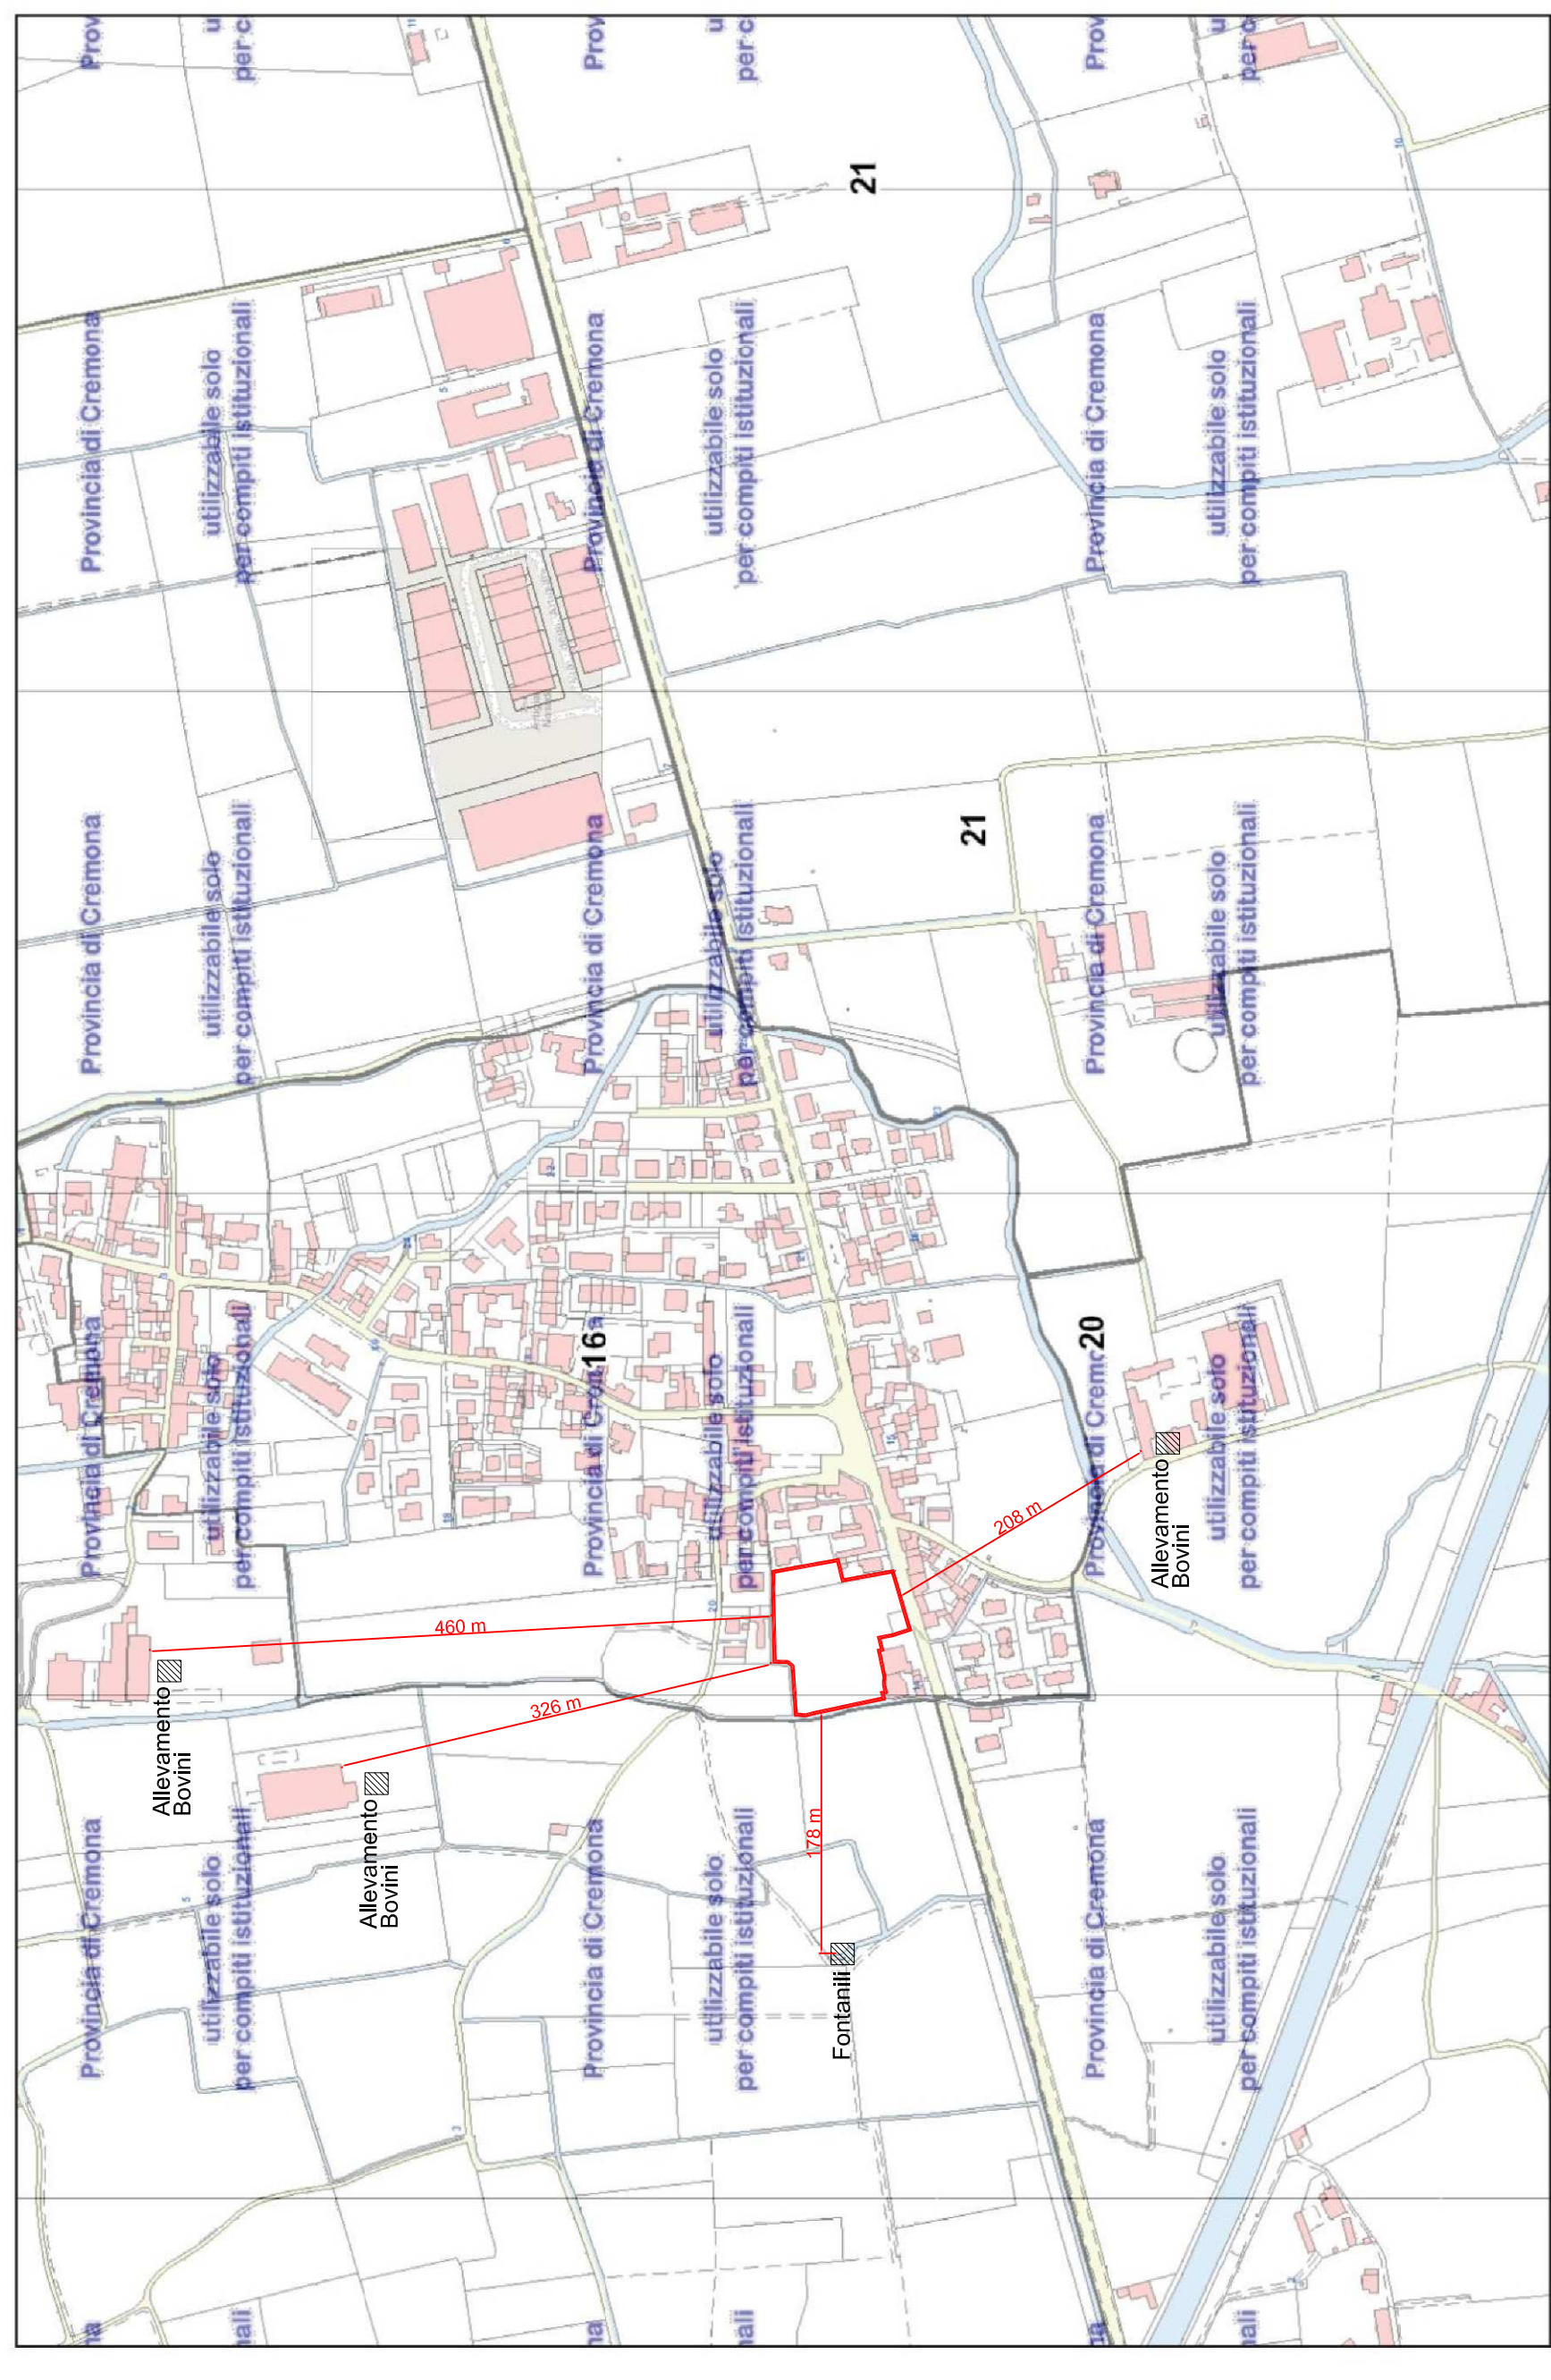

150m

1:5.000

PLANIMETRIA DISTANZE