

	INCARICO PIANO DI LOTTIZZAZIONE GREEN VILLAGE	
	OGGETTO TIPOLOGIE EDILIZIE TIPO	
Dott. Arch. Cristiano Galli via Vittorio Veneto, 4 - 26025 Pannino (CR) - tel. 335/495986		
TAVOLA 7	SCALA 1:200 1:100	COMMITENTE VENTURINI MICHELE ROSSI STEFANO BERTAZZOLI NADIA CELESTINA
	Diseg. 05/2018	Data 05/2018


LA PROPRIETA'

I PROGETTISTI

GALLI Geom. ETIO
 GALLI ARCH. CRISTIANO



TIPOLOGIE EDILIZIE 1:100

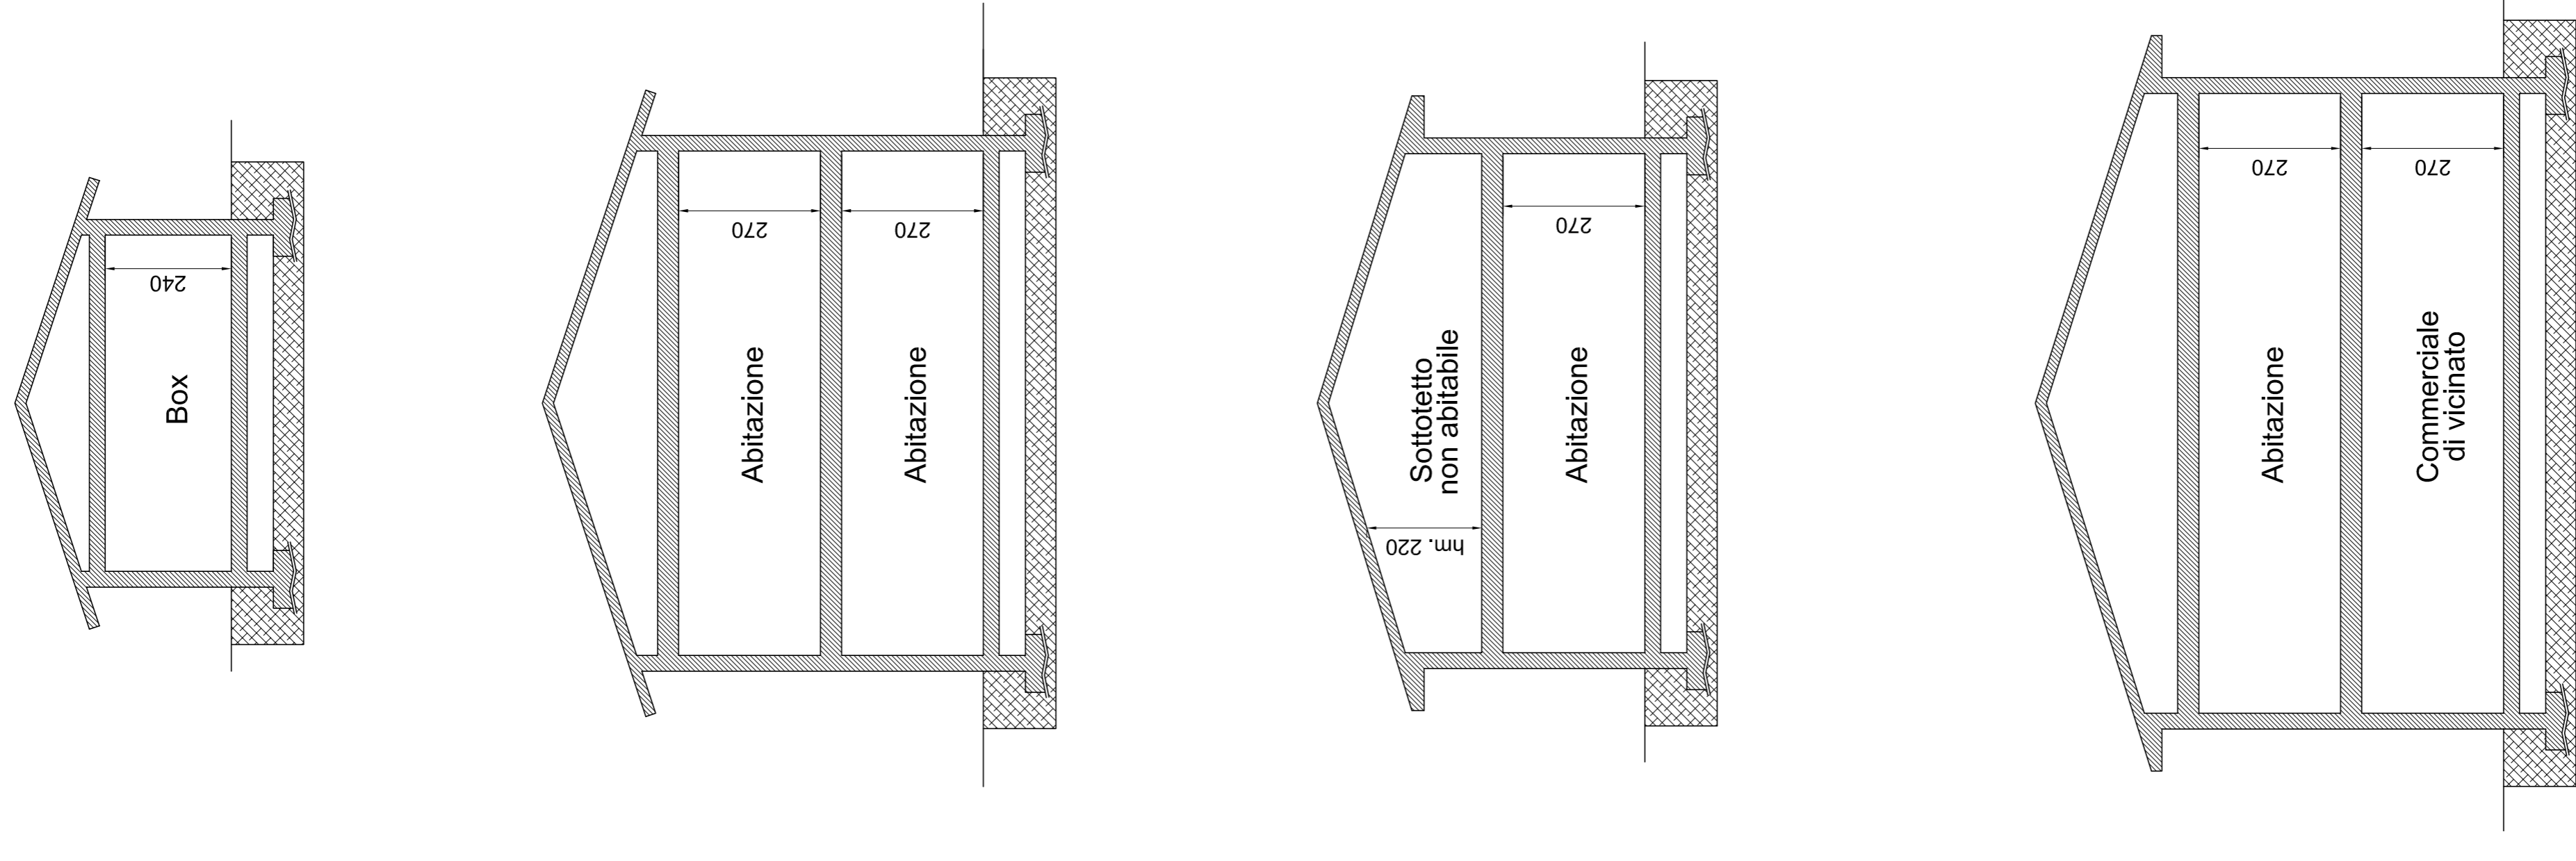

STRADA PROVINCIALE 91

N.B. Le sagome e le indicazioni sulle tipologie sono puramente indicative e potranno subire variazioni in fase di rilascio di titolo abilitante all'edificazione.