






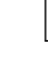



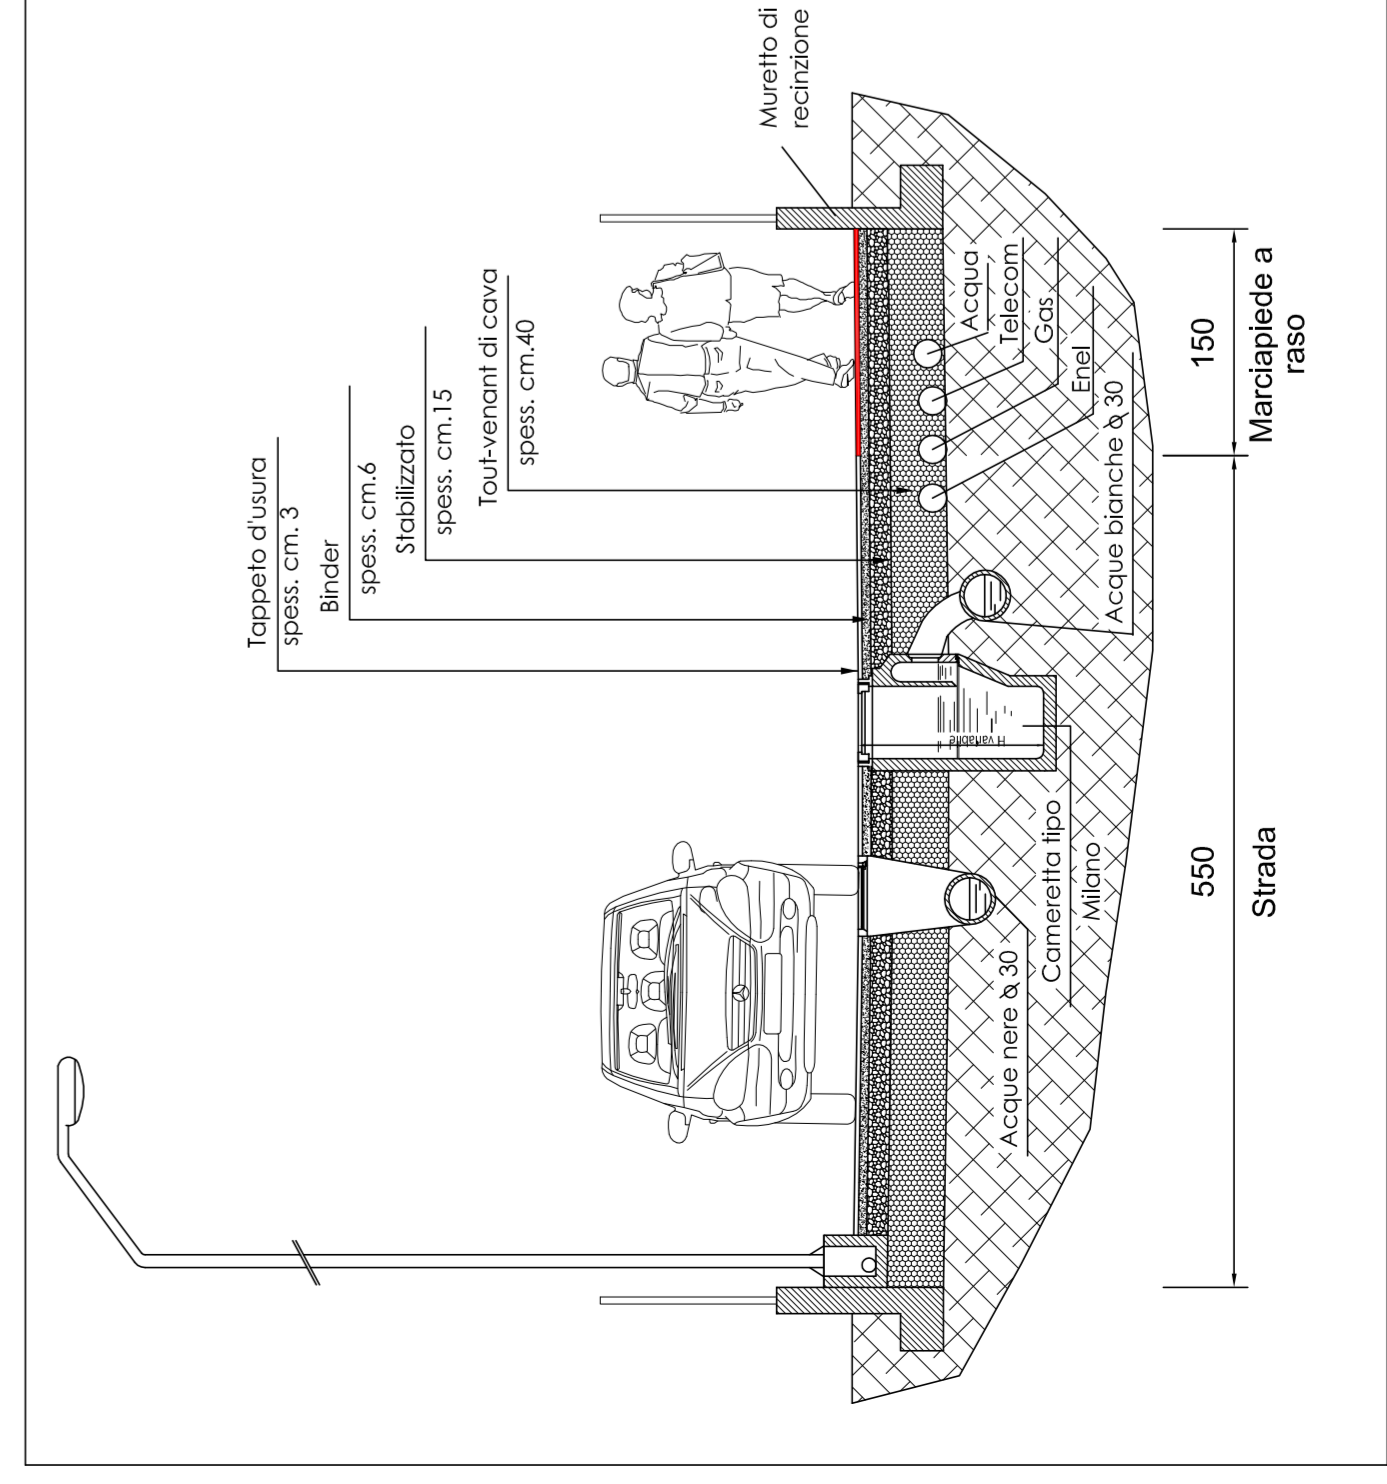
	INCARICO PIANO DI LOTTIZZAZIONE "GREEN VILLAGE"
	OGGETTO OPERE DI URBANIZZAZIONE
Via Oldirini n. 18 - 26010 DOVERA (tel. 0373/94541)	COMMITTENTE VENTURINI MICHELE ROSSI STEFANO BERTIAZZOLI NADIA CELESTINA
TAVOLA 8	SCALA 1:200 1:300 1:500 Data: 05/2018

LA PROPRIETA'

I PROGETTISTI

GALLI Geom. EZIO
 GALLI Arch. CRISTIANO

LEGENDA	
	RETE ACQUA
	RETE TELECOM
	RETE GAS
	RETE ENEL
	PALI PUBBLICA ILLUMINAZIONE
	RETE ACQUE BIANCHE
	POZZETTO ISPEZIONE ACQUE BIANCHE
	POZZETTO CADITOIO ACQUE BIANCHE
	VASCA DISOLEATRICE
	RETE ACQUE NERE
	POZZETTO ISPEZIONE ACQUE NERE



SEZIONE A-A - Sezione stradale tipo 1:50

