



LEGENDA


- Ingresso principale
- Ingresso di servizio/carrabile
- Principali vie d'accesso

TIPI DI SEPOLTURE

- Tumulazione di feretro in tomba ipogea
- Tumulazione di feretro in colombari
- Tumulazione di feretro in tomba familiare
- Area di inumazione
- Ossario

SERVIZI

- Accessibilità disabili
- Accessibilità disabili di progetto
- Parcheggio
- Chiesa
- Zona a verde interna al cimitero
- Servizi igienici
- Fontanelle
- Ossario e cinerario comune
- Deposito rifiuti
- Deposito attrezzi
- Area destinata a strutture attinenti le pratiche cimiteriali
- Cestini
- Caditoia acque meteoriche
- Nuove costruzioni

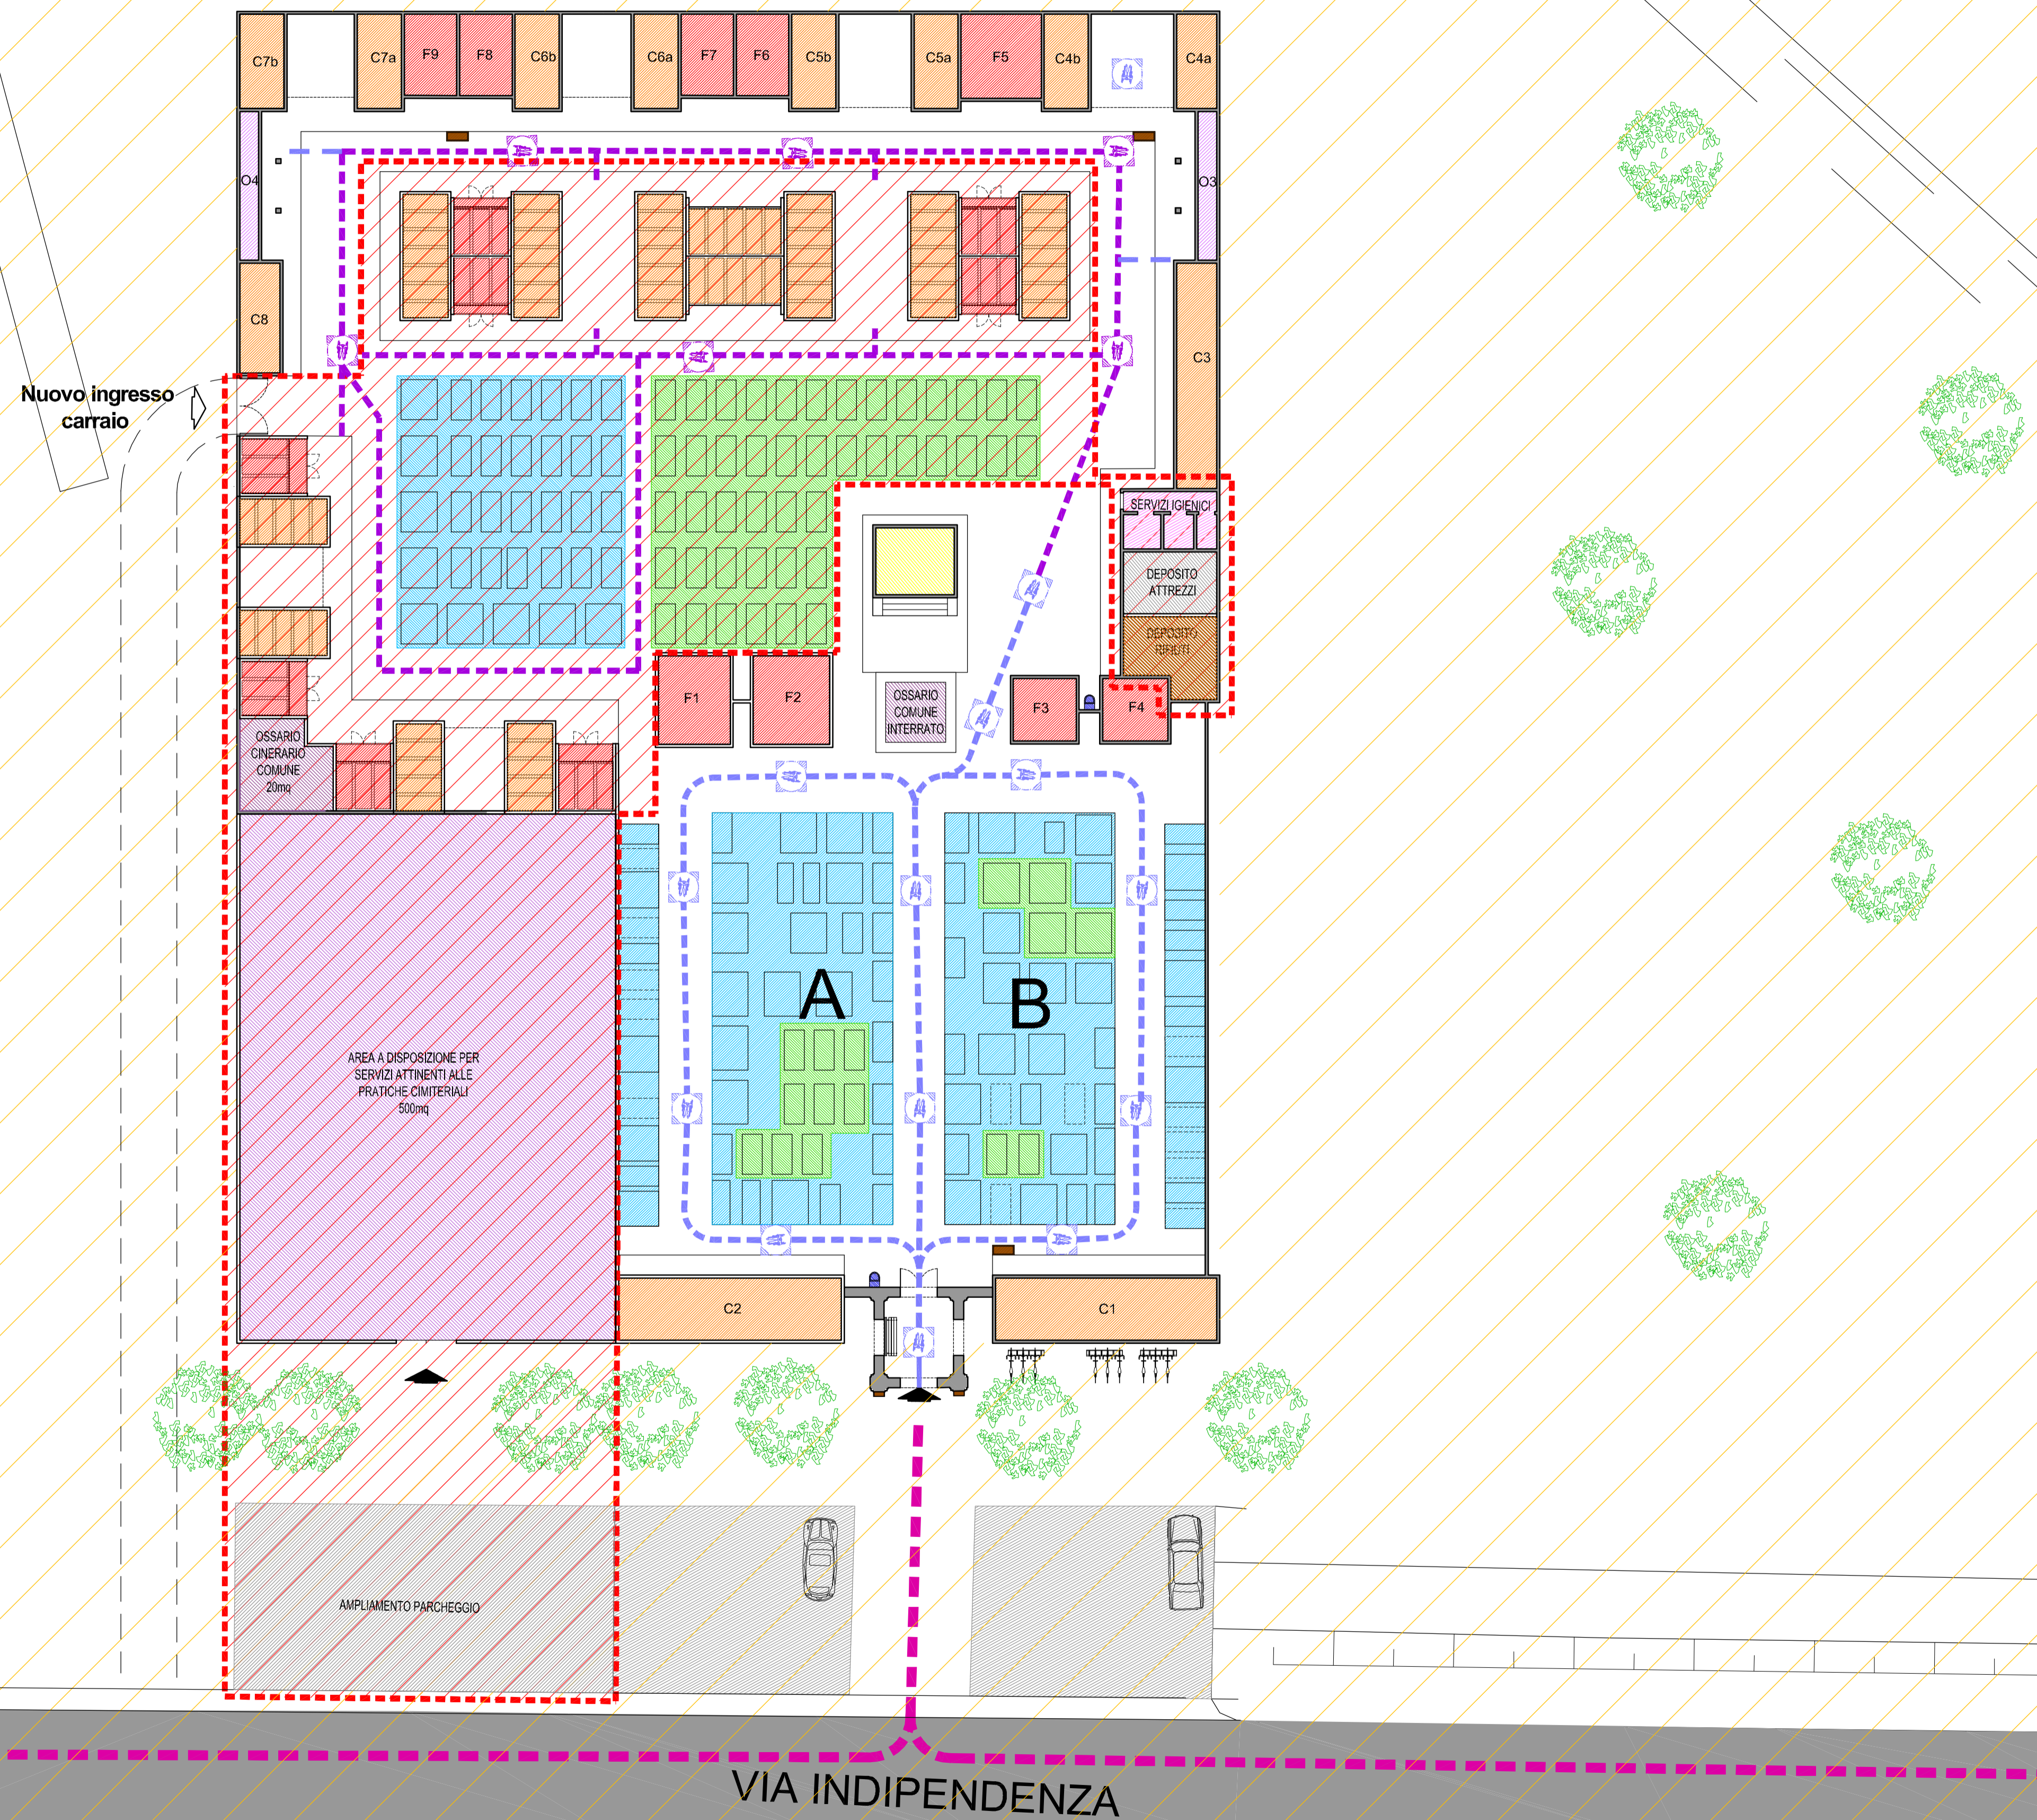

COMUNE DI PANDINO
 PROVINCIA DI CREMONA REGIONE LOMBARDIA

COMUNE DI PANDINO
 Via Castello, n°15 -26025- Pandino (CR) 0373/973300

PIANO CIMITERIALE
 DEI CIMITERI DI PANDINO, NOSADELLO E GRADELLA

08

CIMITERO DI NOSADELLO
 STATO DI PROGETTO
 INDICAZIONE DEI TIPI DI SEPOLTURA

SCALA 1:200
 MARZO 2012

REV.	DATA	OGGETTO	DIS.	VER.	APP.	FILE
A	MARZO 2012	EMISSIONE	F.C.	P.P.	P.P.	09-063_A6-A9.dwg
B						
C						
D						
E						
F						
G						

PROGETTISTI
 Arch. Patrizia Penitenti, Arch. Marco Caprini



COPRAT società cooperativa di progettazione
 e ricerca architettonica e territoriale