
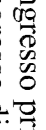





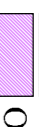















LEGENDA

-  Ingresso principale
-  Ingresso di servizio/carriabile
-  Principali vie d'accesso




TPI DI SEPOLTURE

-  Tumulazione di ferro in tomba jogosa
-  Tumulazione di ferro in colombari
-  Tumulazione di ferro in tomba familiare
-  Area di inumazione
-  Ossario

SERVIZI

-  Accessibilità disabili
-  Accessibilità disabili di progetto
-  Parcheggi
-  Chiesa
-  Zona a verde interna al cimitero
-  Zona a verde esterna al cimitero
-  Servizi igienici
-  Fontanelle
-  Camera mortuaria
-  Ossario e cinerario comune
-  Deposito rifiuti
-  Custode
-  Cestini

 Area interessata ai nuovi interventi

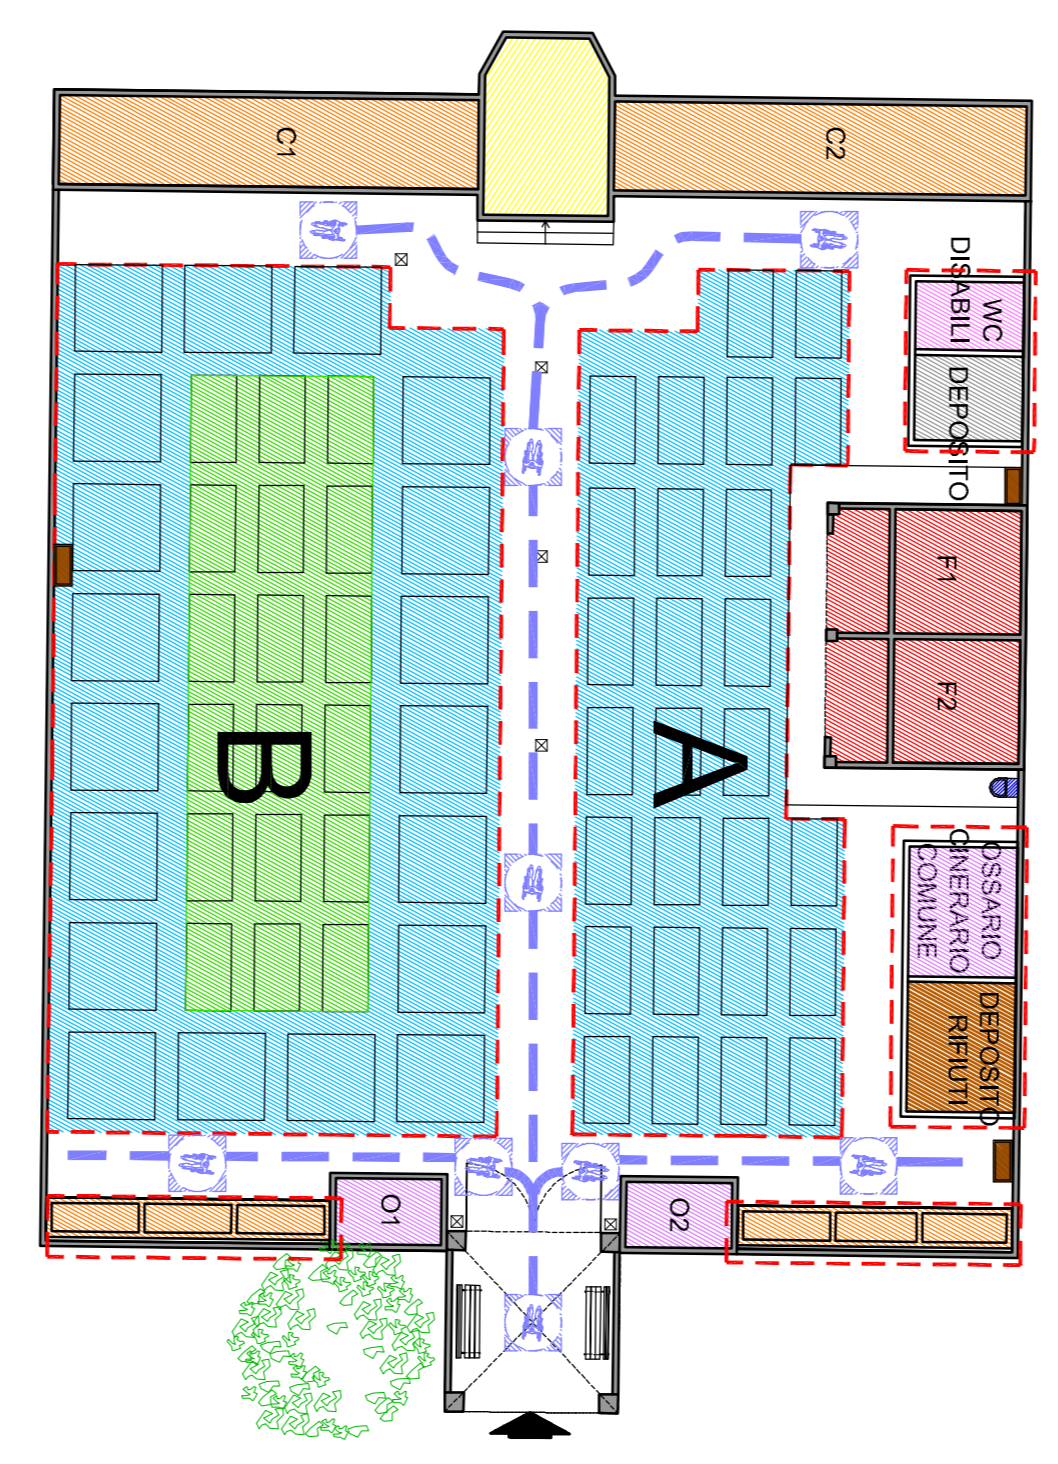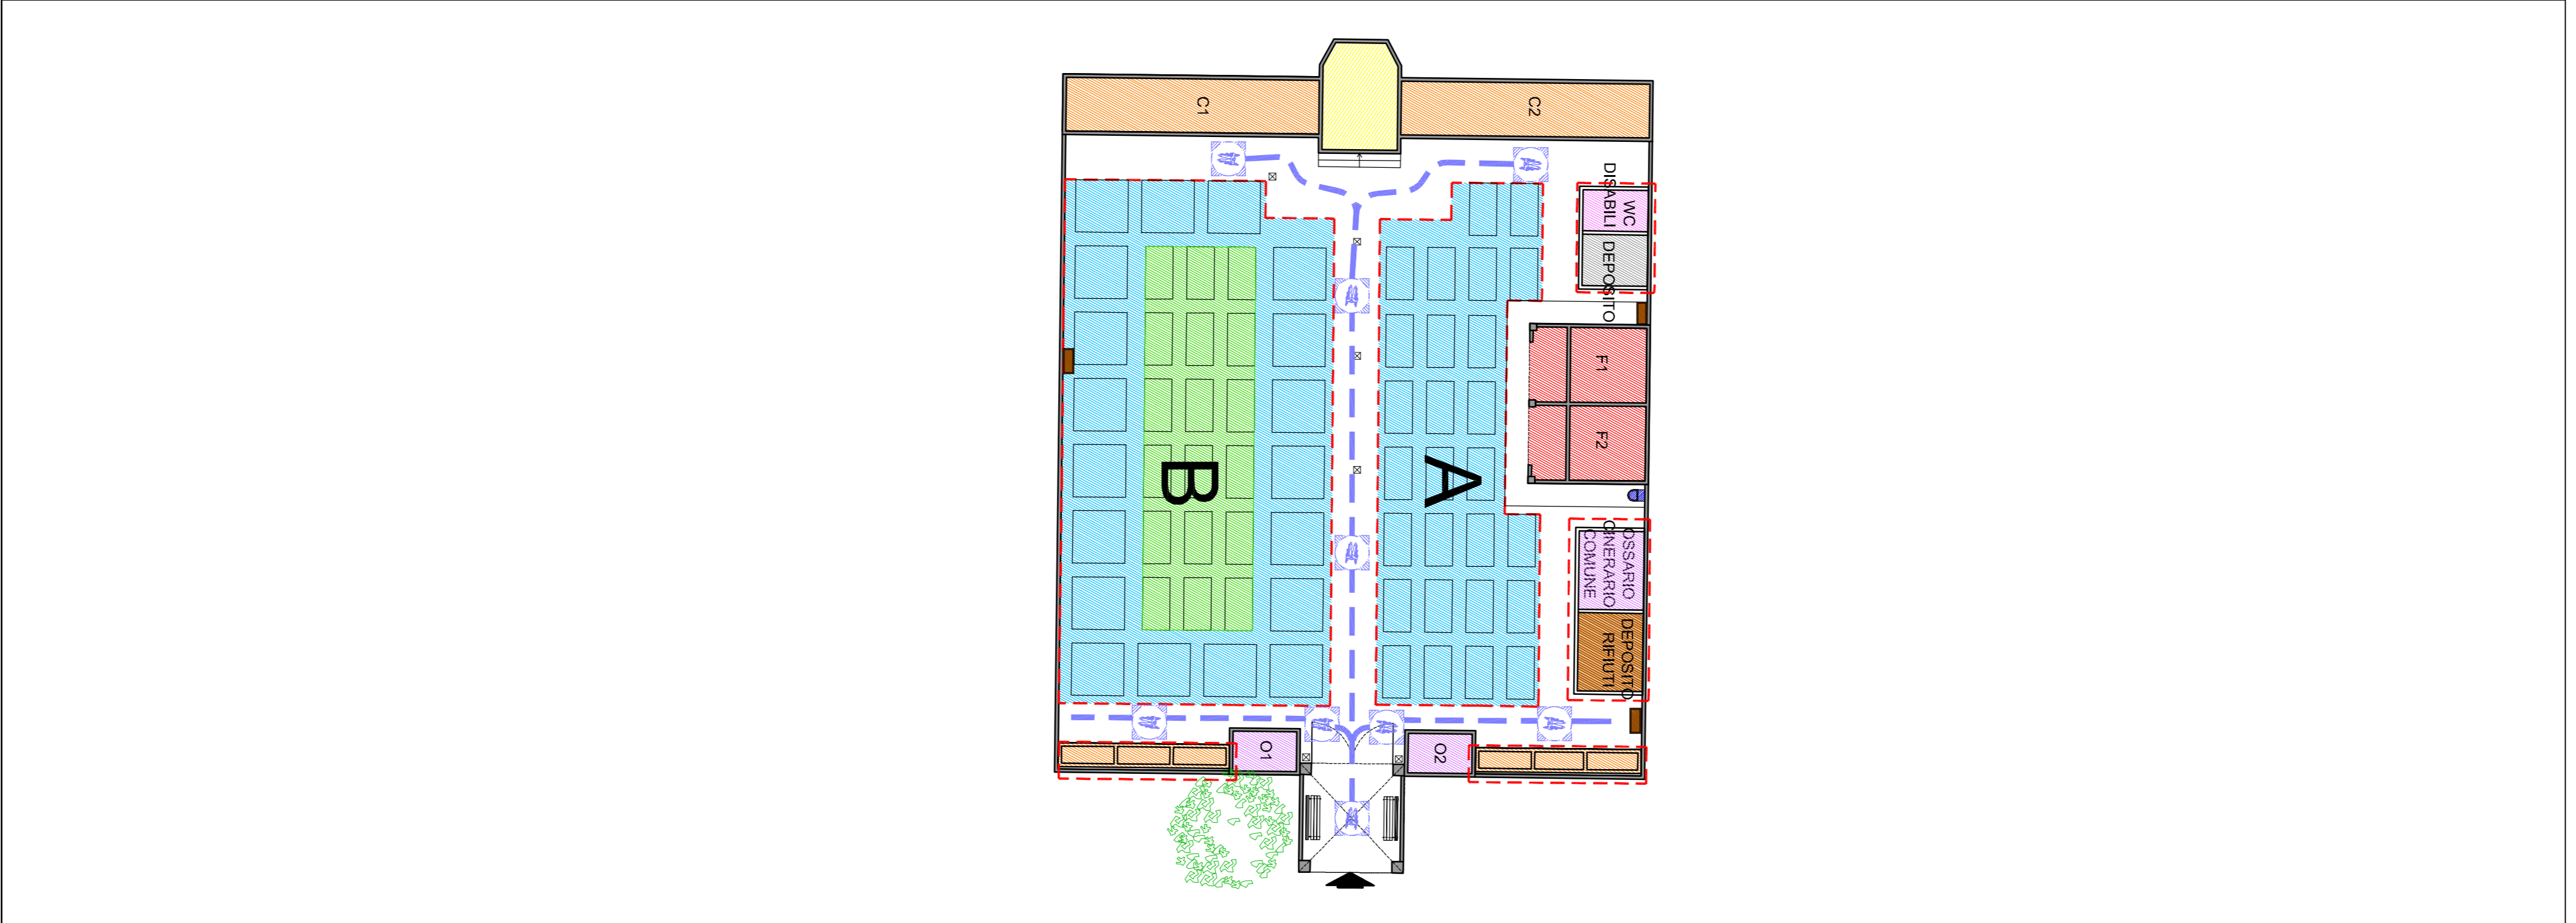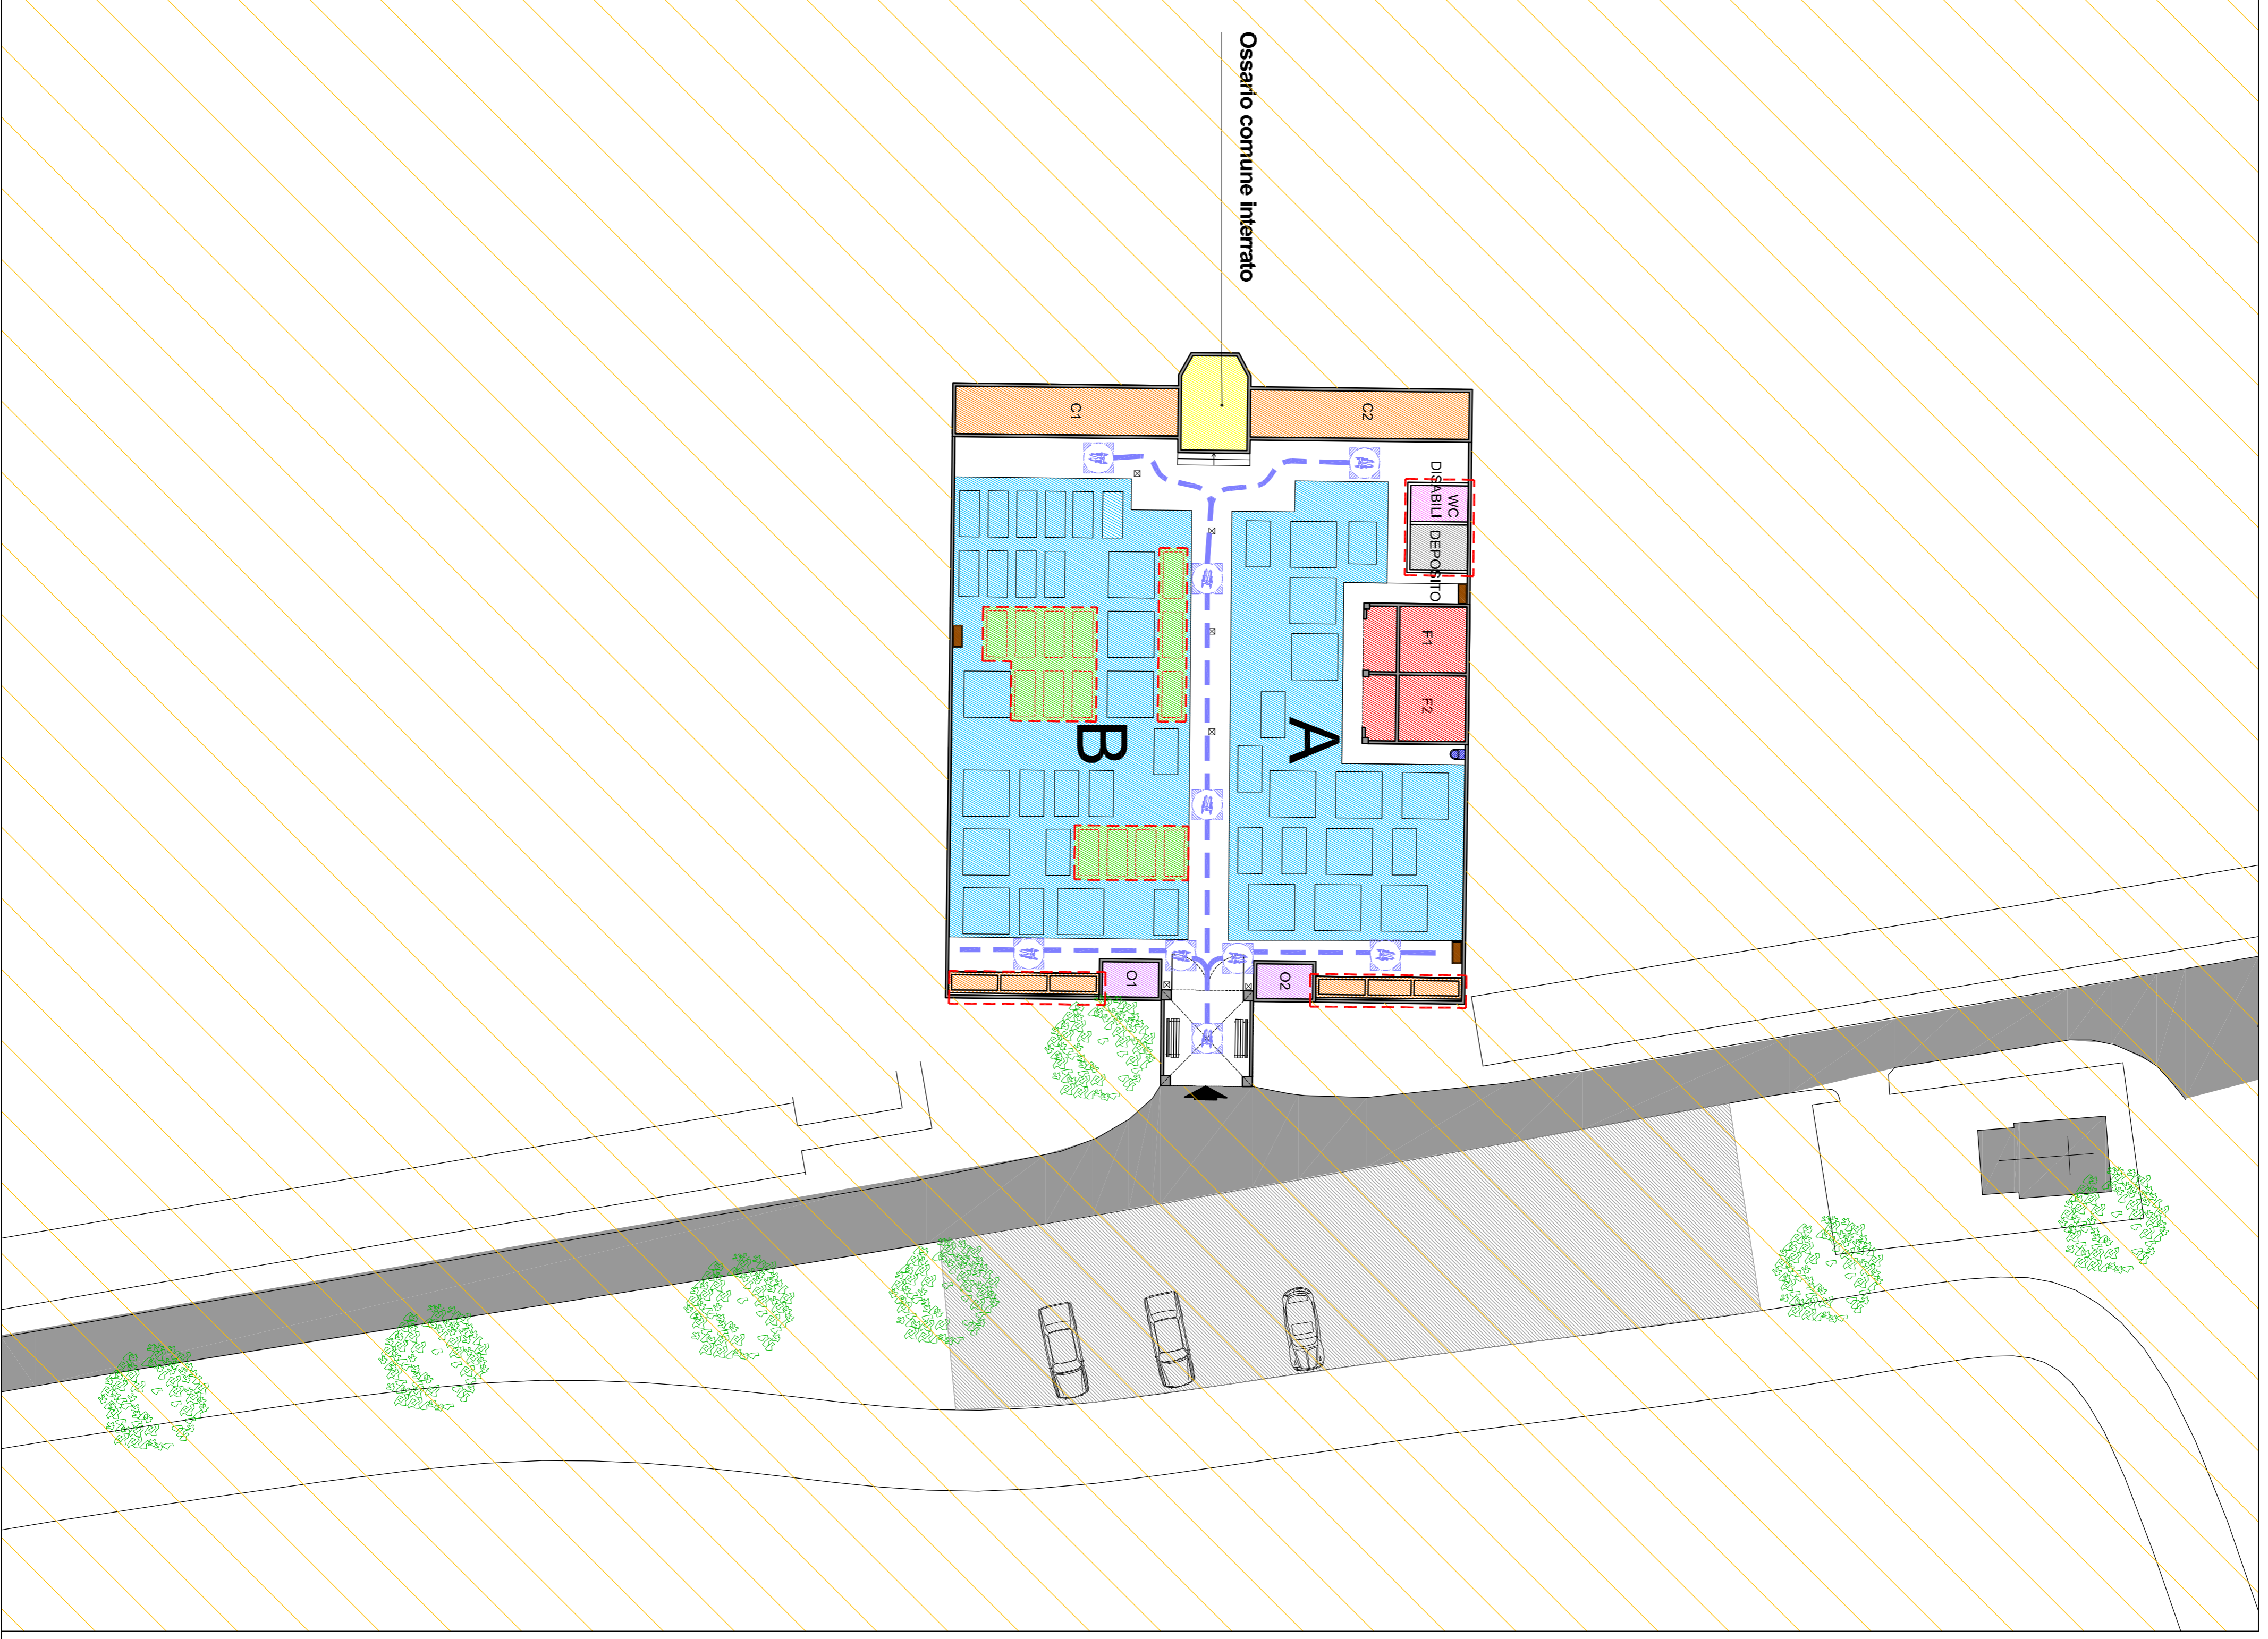

COMUNE DI PANDINO
REGIONE LOMBARDA

PROVINCIA DI CREMONA

COMUNE DI PANDINO
Via Castello, n°15 - 26025 - Pandino (CR) 0373/973300

PIANO CIMITERIALE
DEI CIMITERI DI PANDINO, NOSADELLO E GRADELLA

12

CIMITERO DI GRADELLA
STATO DI PROGETTO
INDICAZIONE DEI TPI DI SEPOLTURA
IPOTESI A - B

SCALA 1:200
MARZO 2012

REV.	DATA	OGGETTO	DIS.	VER.	APP.	FILE
A	MARZO 2012	EMMISSIONE	F.C.	P.P.	P.P.	0648_0648.dwg
B						
C						
D						
E						
F						
G						

PROGETTISTI
Arch. Patrizia Penenti, Arch. Marco Capini

