

**COMUNE DI PANDINO**  
**PROVINCIA DI CREMONA**  
**PIANO DI LOTTIZZAZIONE**  
**COMPARTO CP1**  
**TAVOLA 2.05**

 GEOMETRA  
**LUPPI GIAN PAOLO**

SCALA:	1:500
DATA:	15 Febbraio 2017
REVISIONE:	0
PROTOCOLLO COMUNALE	




























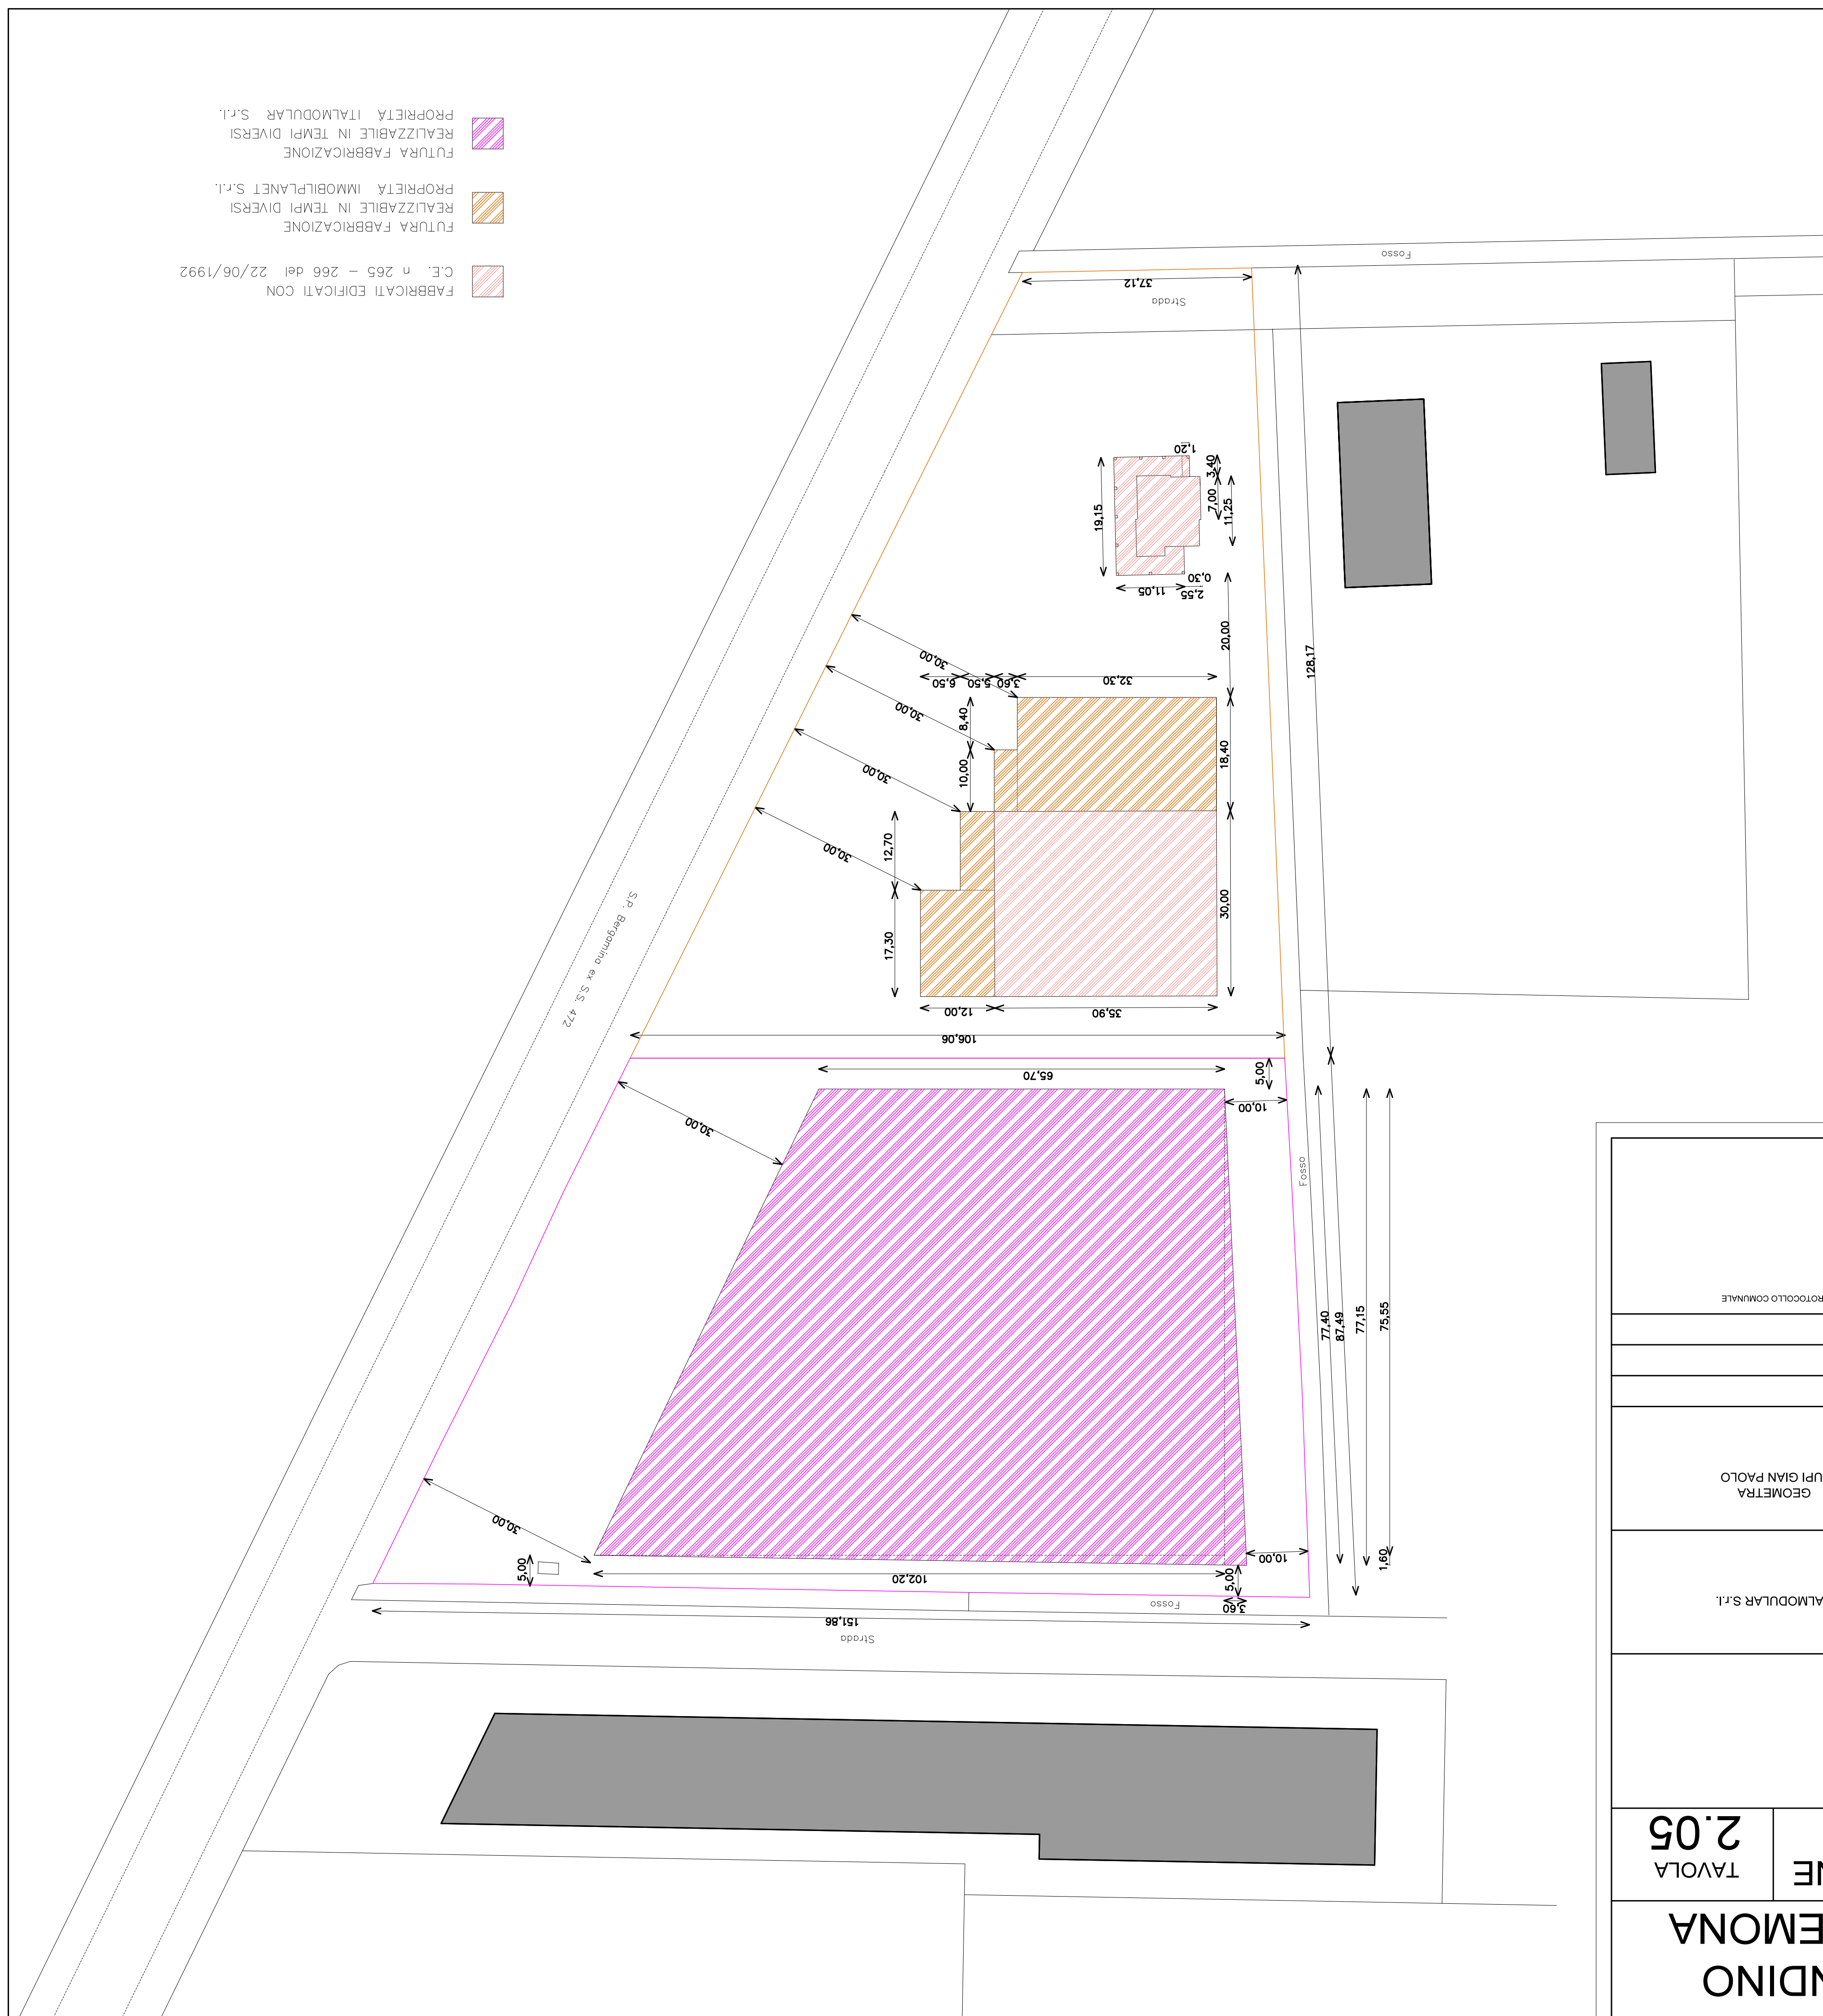

- FABBRICATI EDIFICATI CON C.E. n. 265 - 268 del 22/06/1992
- FABBRICAZIONE REALIZZABILE IN TEMPI DIVERSI