

COMUNE DI PANDINO
PROVINCIA DI CREMONA

PIANO DI LOTTIZZAZIONE
COMPARTO CP1

PLANIMETRICO
COMPARTO CP1
INDIVIDUAZIONE PARCHEGGI


PROGETTATI INGEGNERI
ITAMODULAR S.r.l.

PROGETTISTI
ARCHITETTO
PIOLA MICHELE
GEOMETRA
LUPPI GIAN PAOLO

SCALA: 1:500
 DATA: 15 FEBBRAIO 2017
 REVISIONE: 0

TAVOLA
2.08

PROTOCOLLO COMUNALE

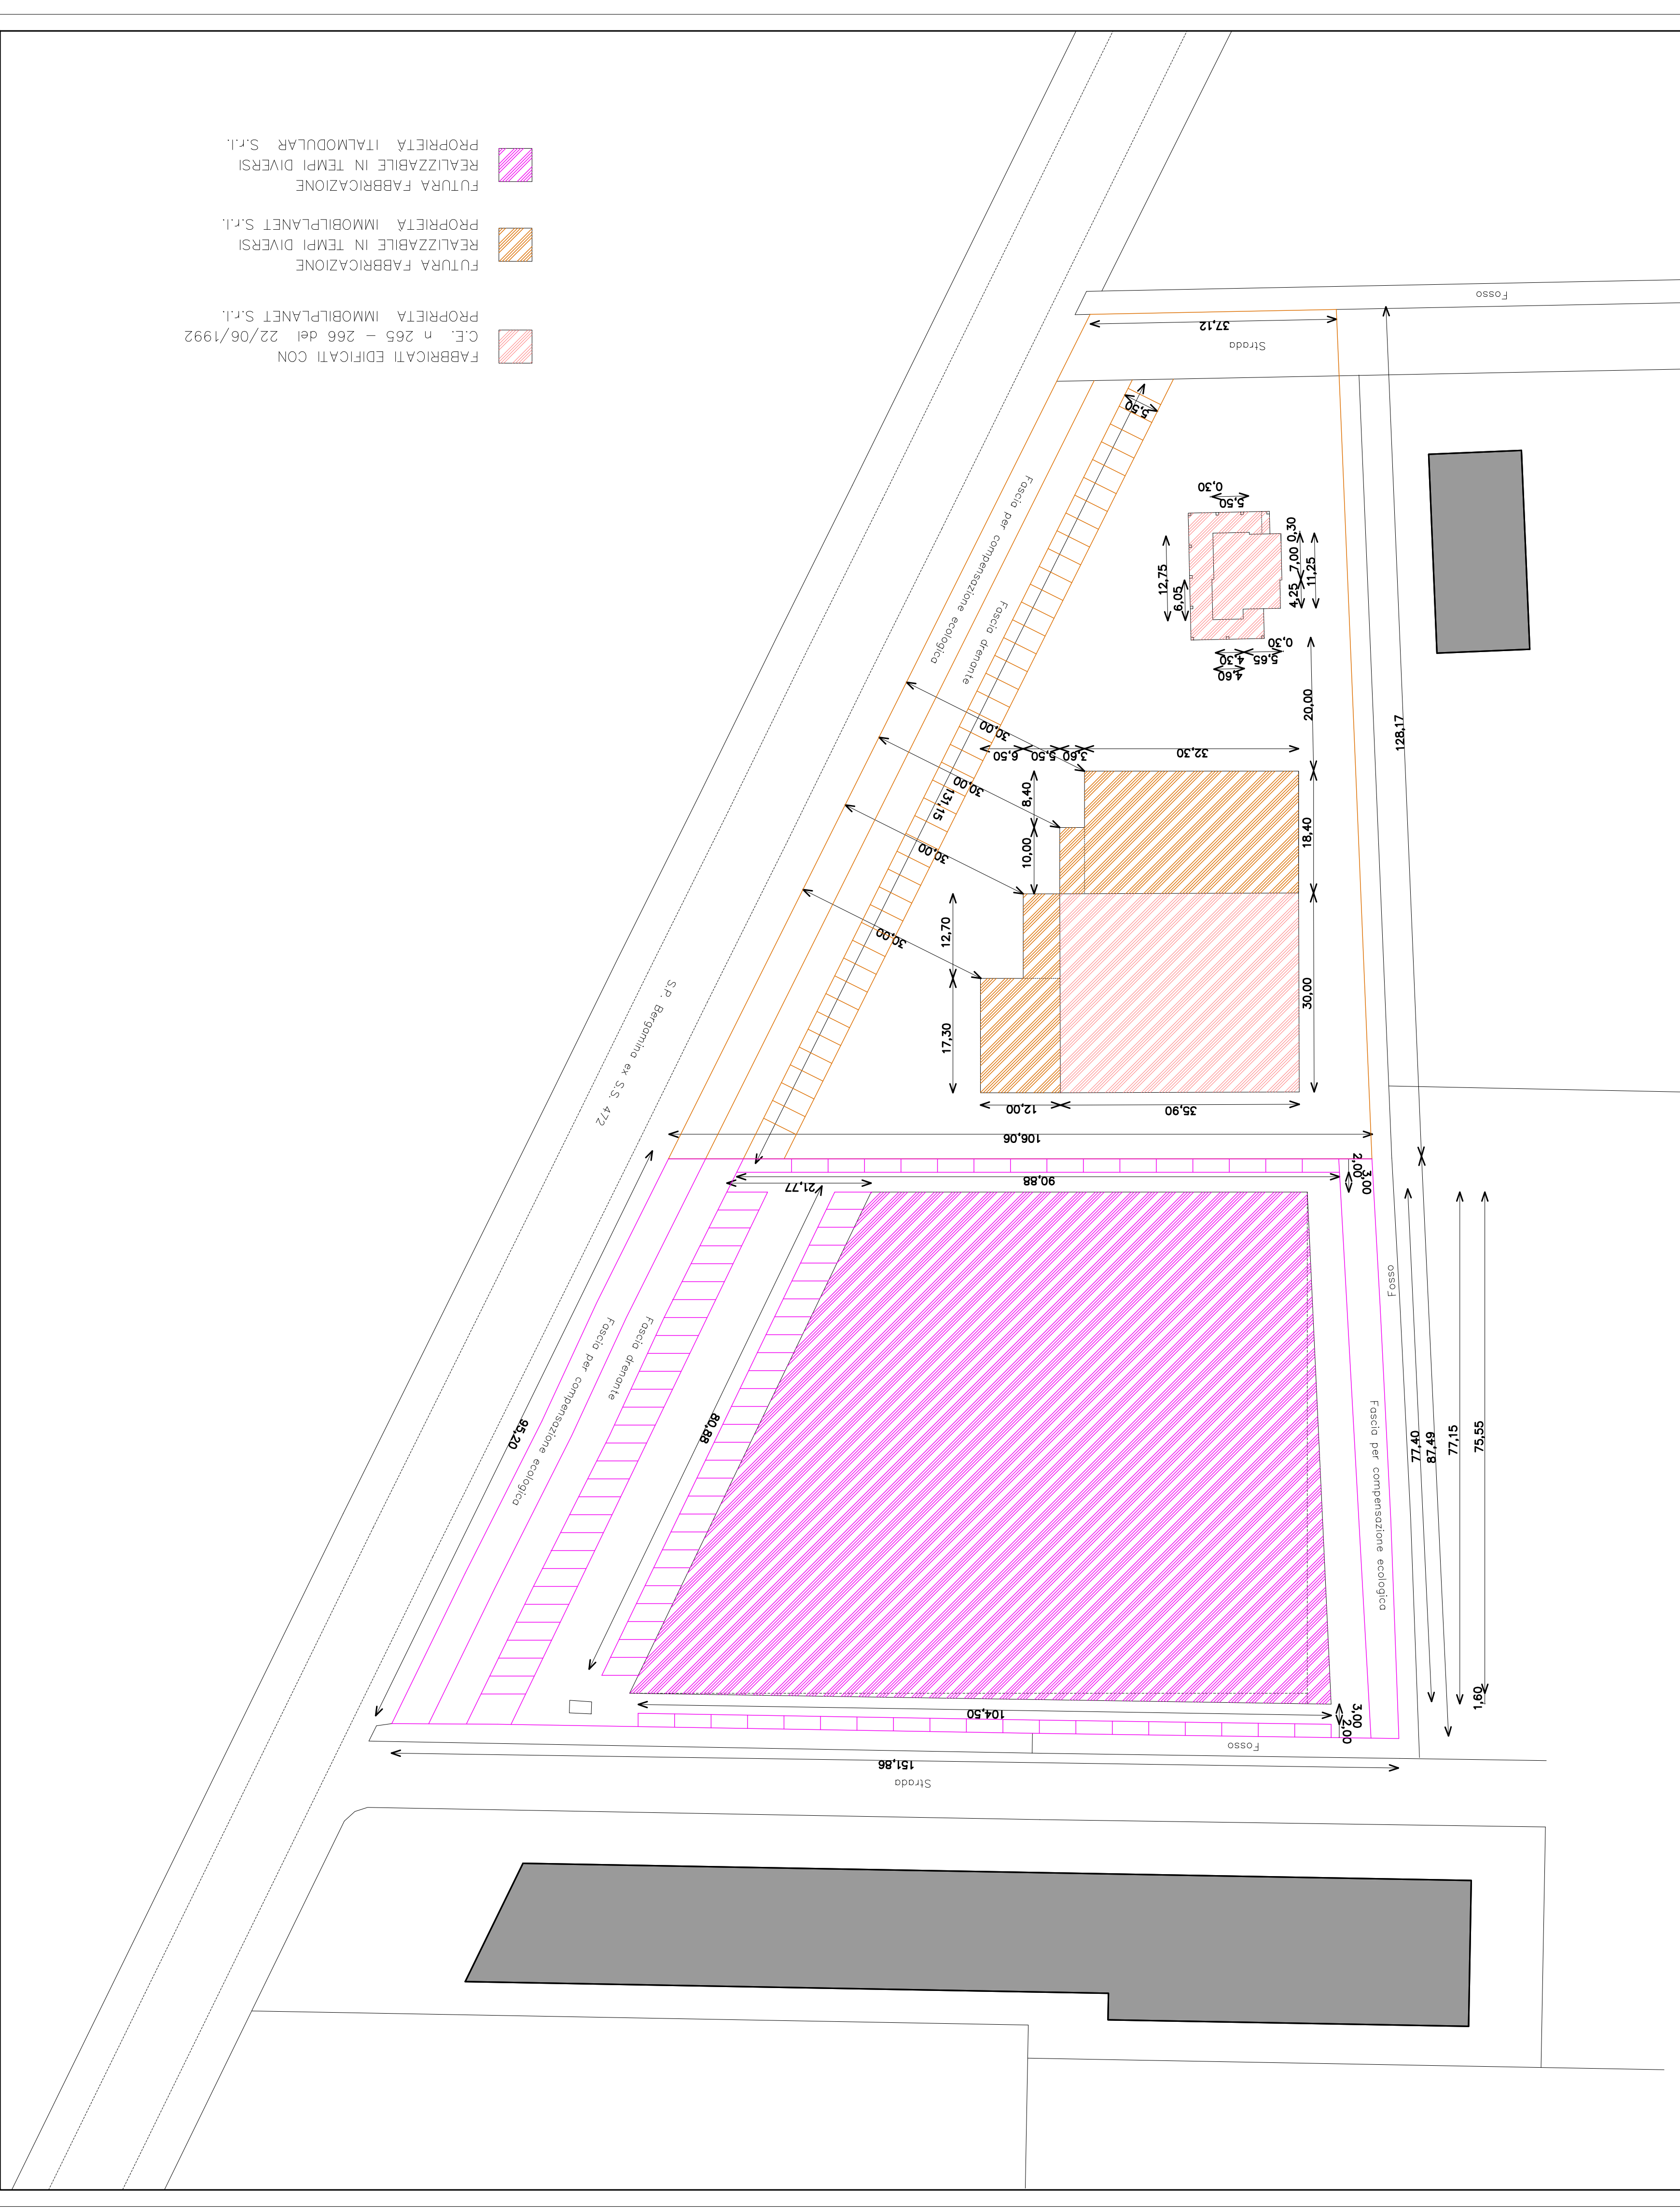











