


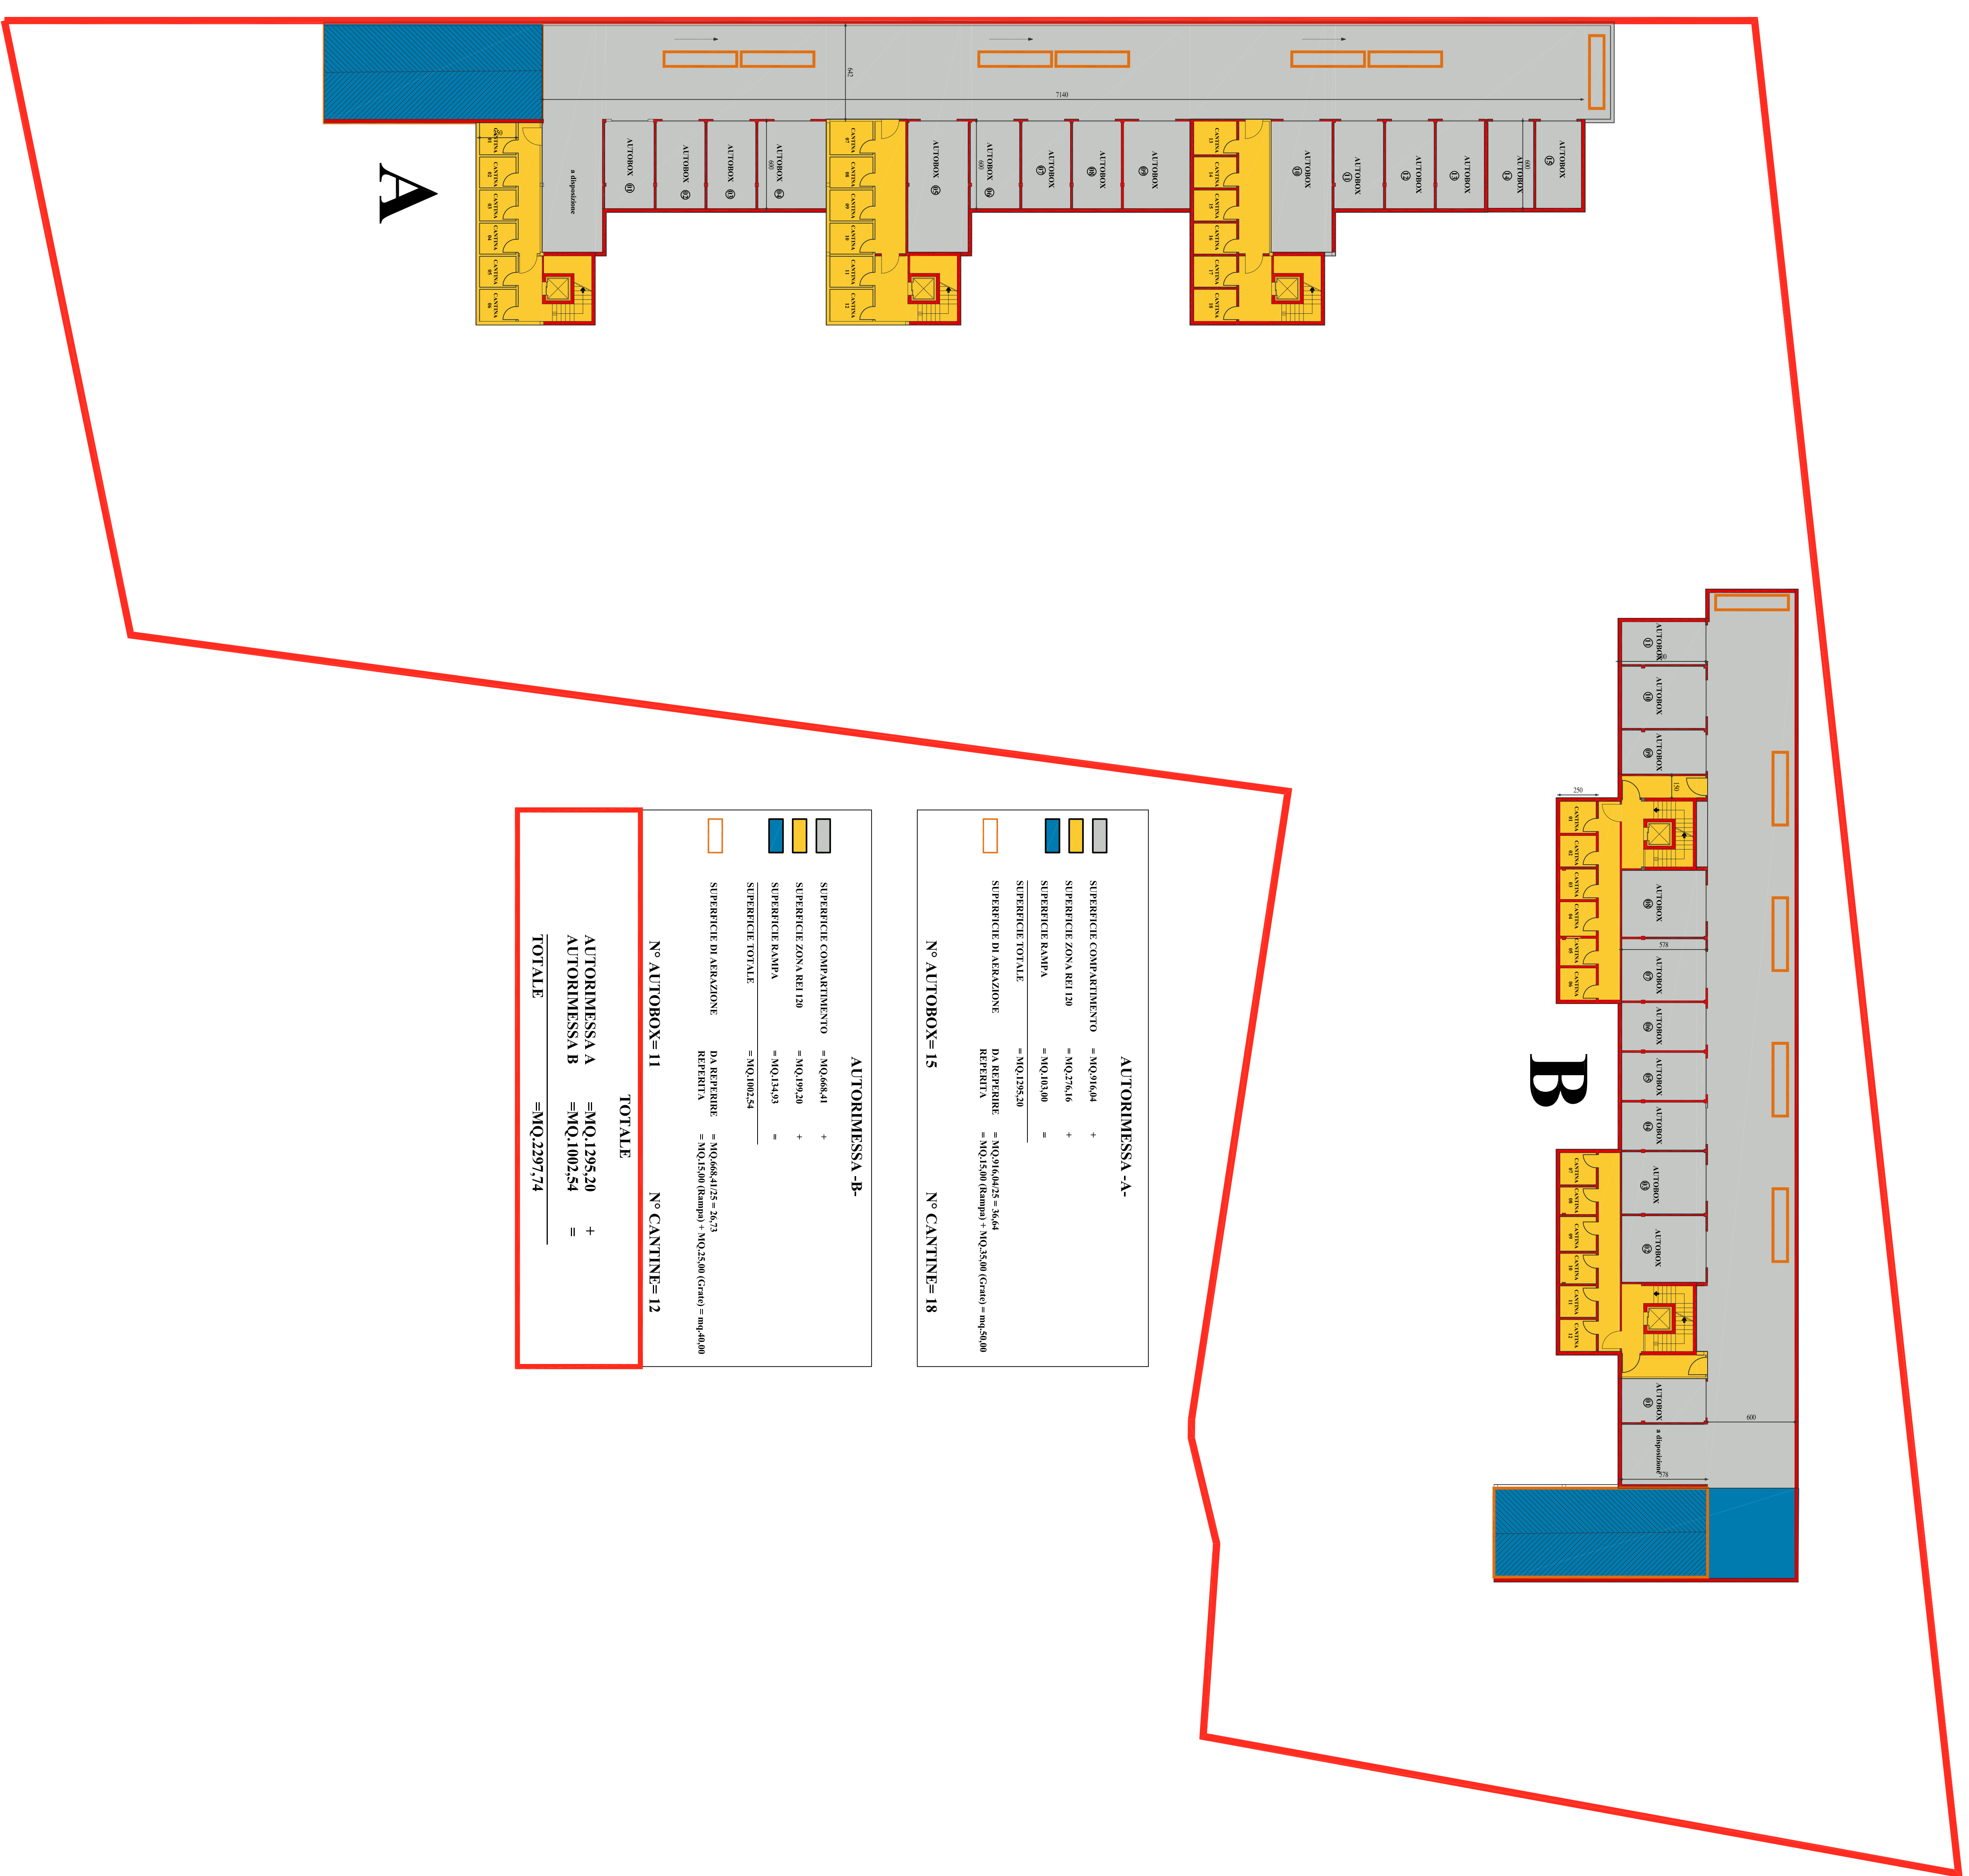

**ALLEGATO**  
**07**  
**Planimetria Piano Interrato**  
 scala 1:500



**AUTORMESSA -A-**

<b>N° AUTOBOX= 15</b>	<b>N° CANTINE= 18</b>	

**AUTORMESSA -B-**

<b>N° AUTOBOX= 11</b>	<b>N° CANTINE= 12</b>	
