




PLANIMETRIA PIANO TERRA

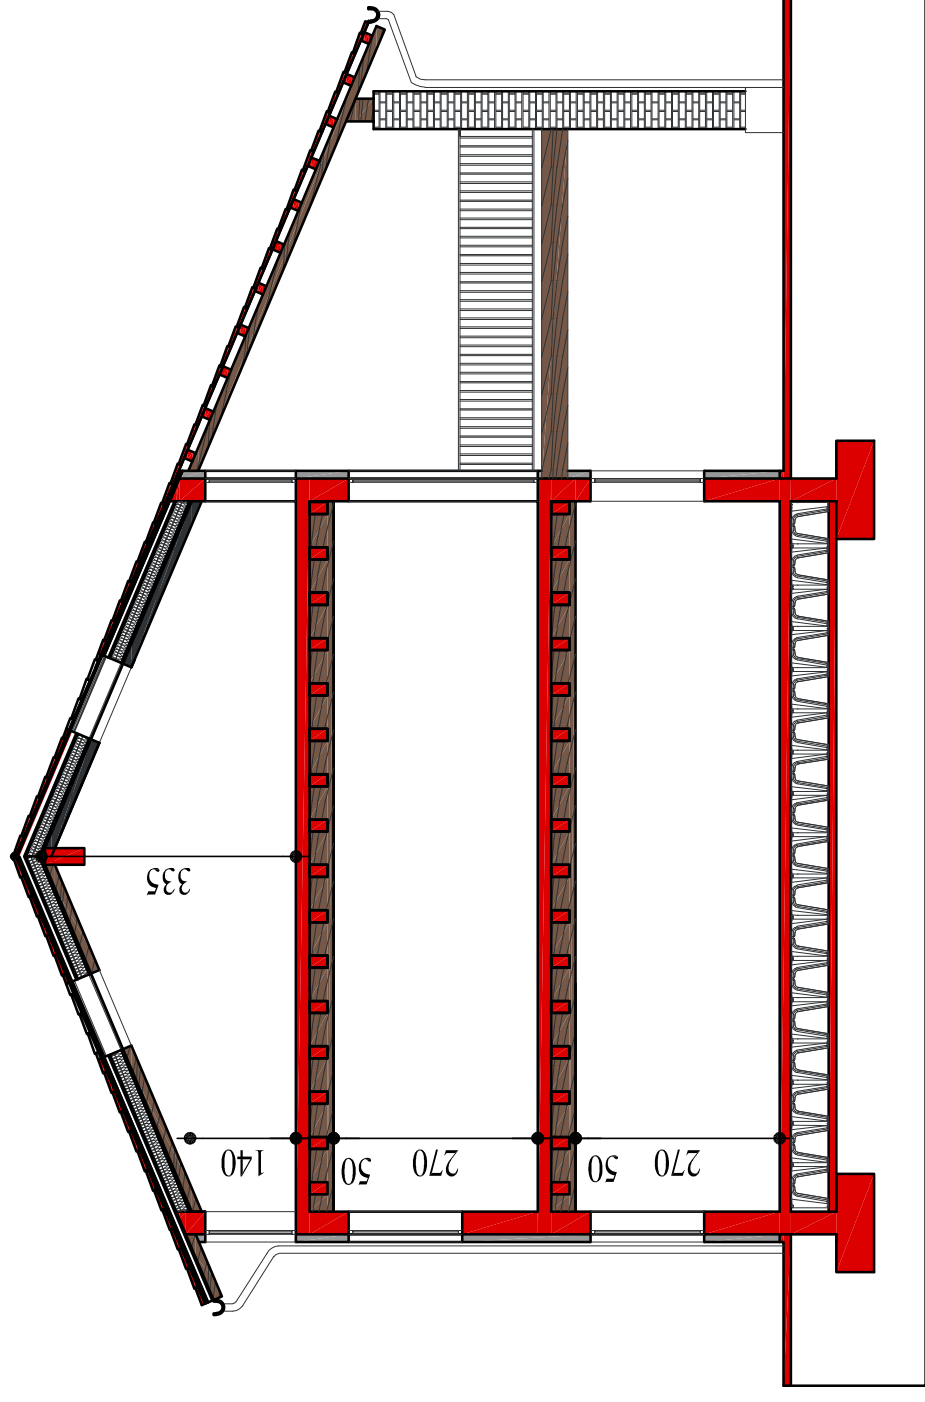

SEZIONE TIPO