



 Studio Iacinto Gall'Ceom Eno		INCARICO VARIANTE P.L. "V.LE EUROPA"
Via Orefina, 18 - 201210 DOWPERA via 0376/94541 Via Milano Venezia, 4 - 20125 PAVANO (CN) tel 0331.659586		OGGETTO AREE IN CESSIONE
PROGETTA Dott. Arch. Cristiano Galli	Scala 1:500	COMITENTE CONSORZIO LOTTIZZAZIONE VIALE EUROPA
TAVOLA 1	Foglio 04/17	

LA PROPRIETA'	
I PROGETTISTI	GALL'CEOM, ENO GALLI ARCH. CRISTIANO
DIREZIONE LAVORI	GALLI CEOM, ENO

LEGENDA	
	OPERE DI LIBERAZIONE SPAZIE
	AREE PRESENTI IN CESSIONE CON LA VARIANTE
	FRENTERO COMPARTO P.L.

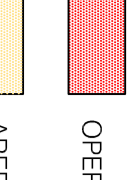

PLANIMETRIA SCALA 1:500

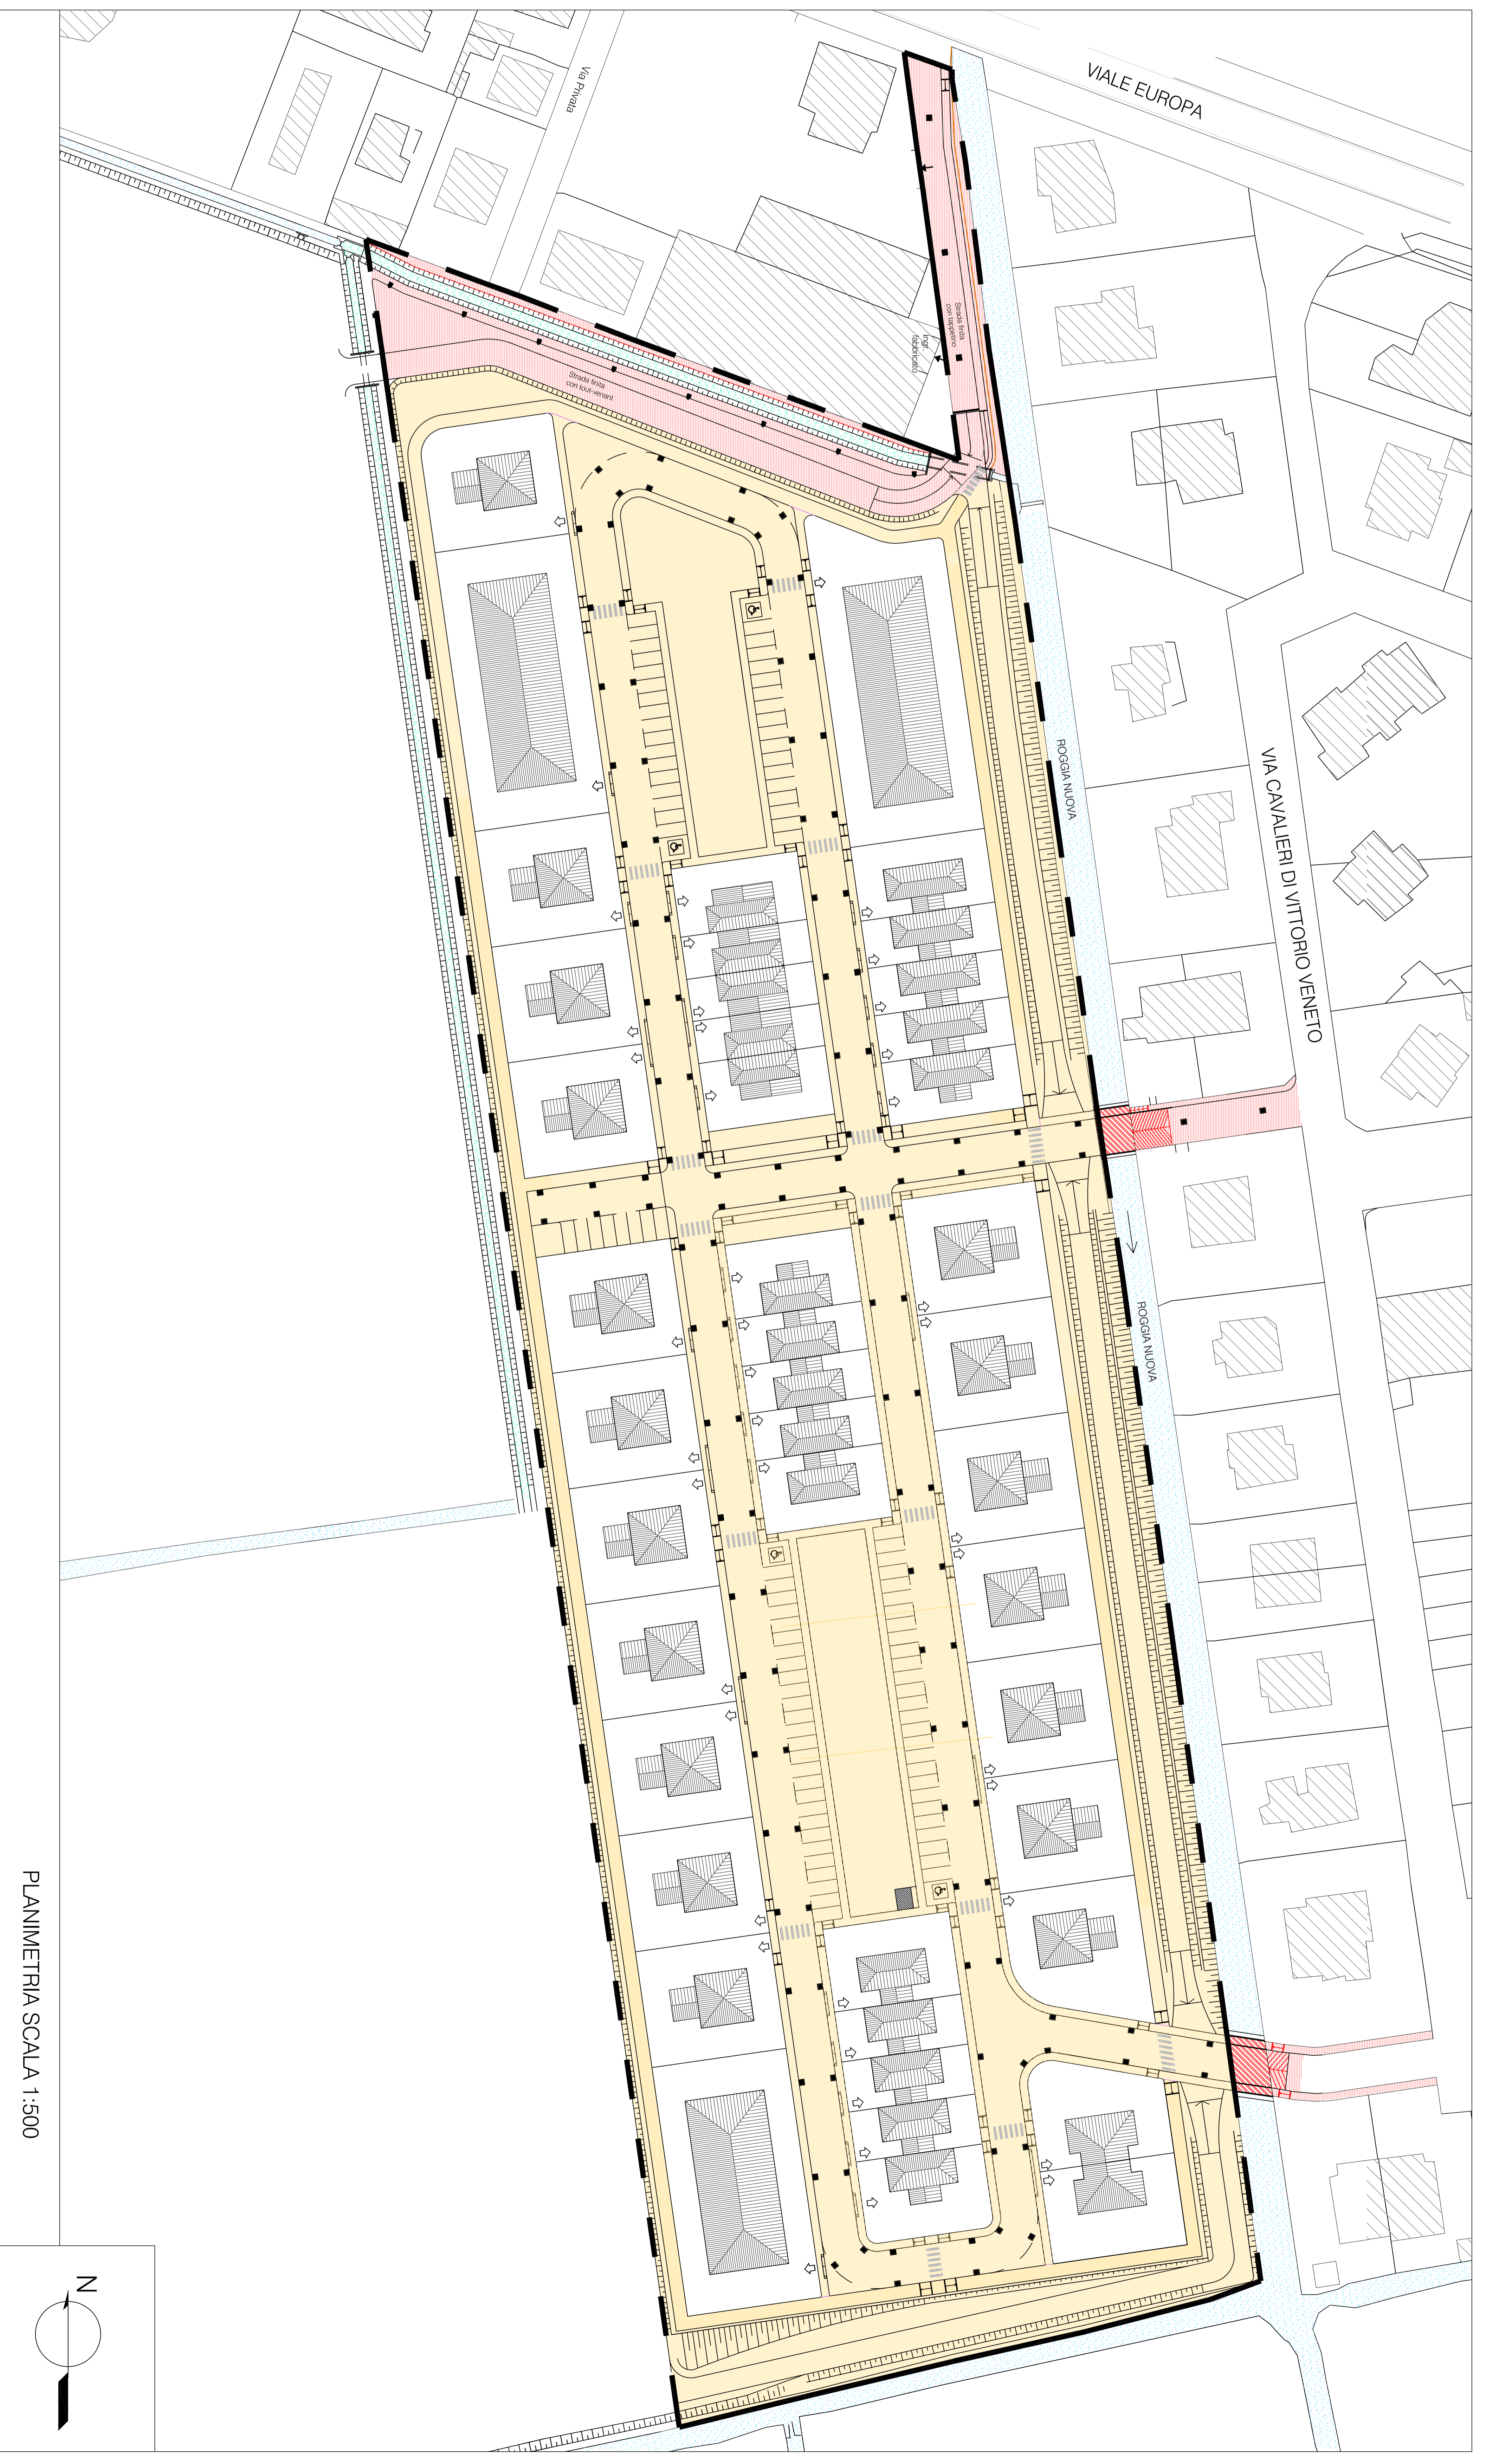