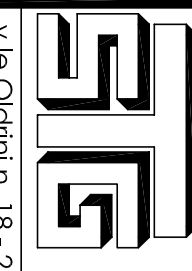




|   |                                 |   |
|---|---------------------------------|---|
|  <b>Studio Tecnico EMO</b><br>EMO Geom. EMO<br>Via G. Galvani, 18 - 36010 COVERNA (VI) 0473794541<br>via Vittorio Veneto, 4 - 36025 Paderno (VI) - tel. 0445/495886 |                                 | INCARICO<br><b>VARIANTE P. L. "VIA EUROPA"</b>                                                         |
| SOGGETTO<br><b>INDIVIDUAZIONE LAVORI DI COMPLETAMENTO DELLE OPERE IN CESSIONE</b><br>COMMITTENTE<br>CONSORZIO LOTIZZAZIONE VIALE EUROPA   |                                 | DATI<br><b>Arch. Cristiano Galli</b><br>via Vittorio Veneto, 4 - 36025 Paderno (VI) - tel. 0445/495886 |
| TAVOLA<br><b>2</b>   | SCALA<br>1:500<br>Data<br>04/17 |   |

LA PROPRIETA' \_\_\_\_\_  
 I PROGETTISTI \_\_\_\_\_  
 DIREZIONE LAVORI \_\_\_\_\_


GALLI Geom. EMO  
 GALLI Arch. CRISTIANO  
 GALLI Geom. EMO

**LEGENDA OPERE**

|  |                                                 |
|--|-------------------------------------------------|
|  | CONTENIMENTO CON CORDOLATURA                    |
|  | AREALOTTI                                       |
|  | TAPPETINO DI USURA STRADA                       |
|  | TAPPETINO DI USURA PISTA CICLOPEDESTRALE        |
|  | TAPPETINO DI USURA MARCIAPIEDE                  |
|  | TAPPETINO DI USURA PARCHI-REGGI                 |
|  | FORMAZIONE DI PAVIMENTO E SEMINA                |
|  | STABILIZZAZIONE STRADA, BARRICA CON TESSUTO NON |
|  | TESSUTO E MATERIALE STABILIZZATO                |
|  | FREMIENTO COMPARTO P.L.                         |

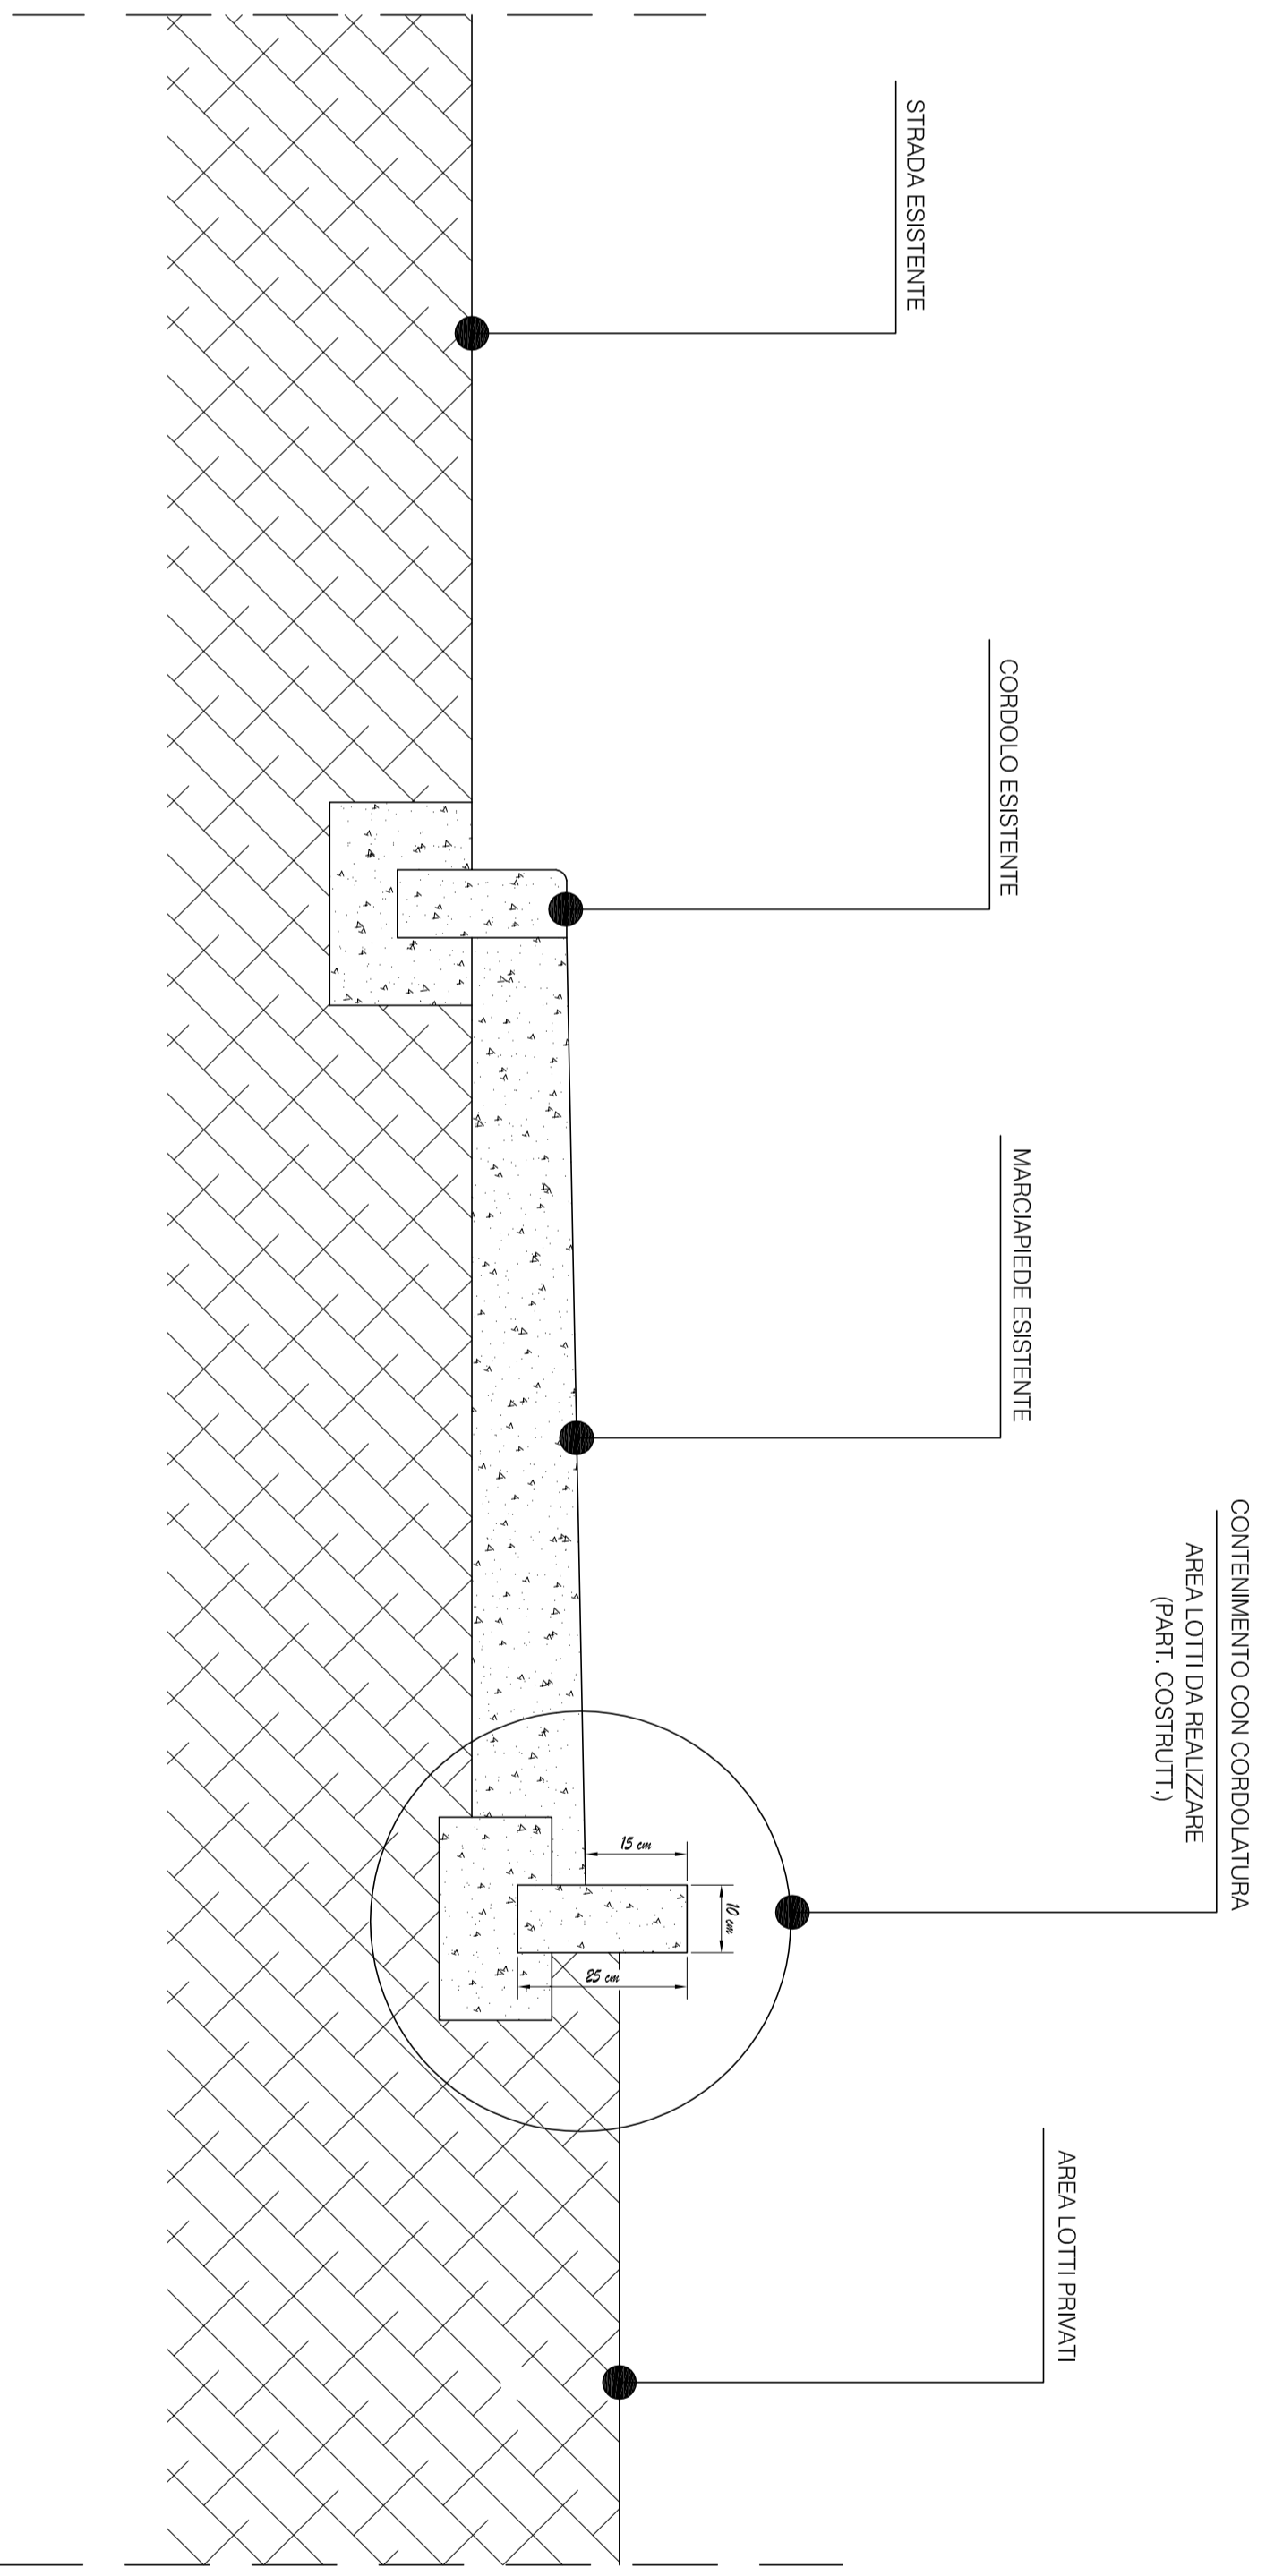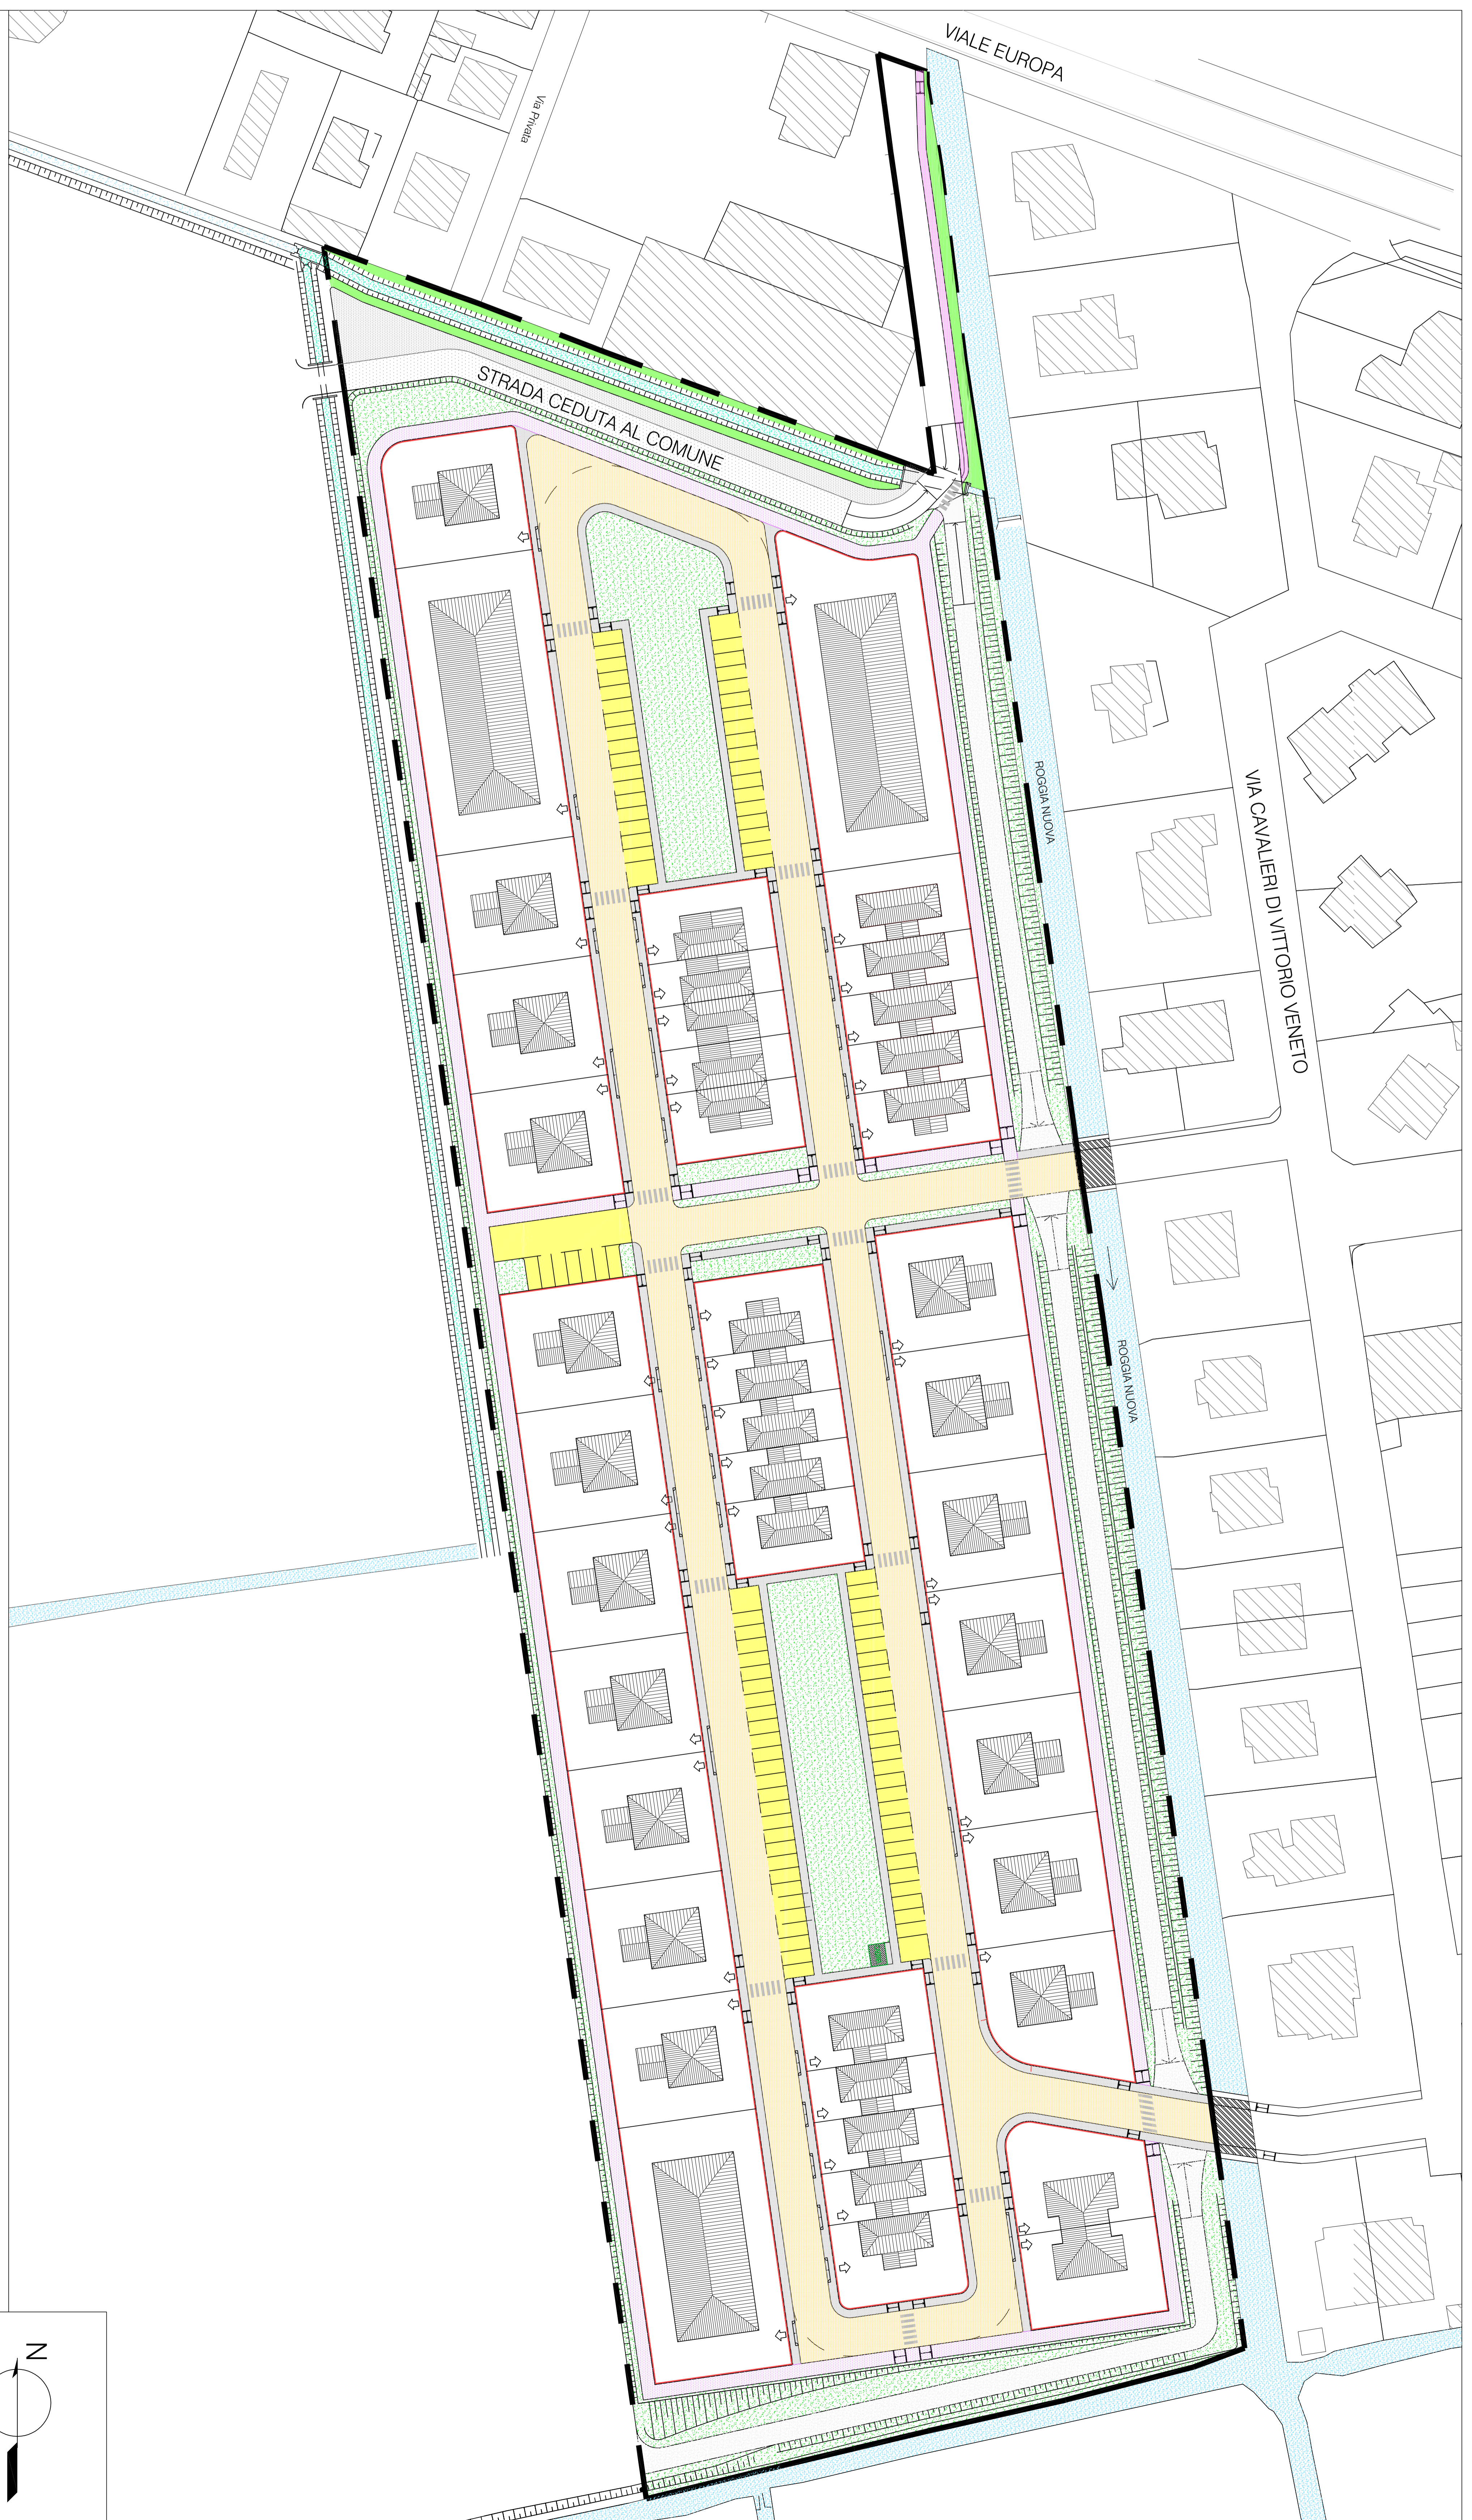

PLANIMETRIA SCALA 1:500

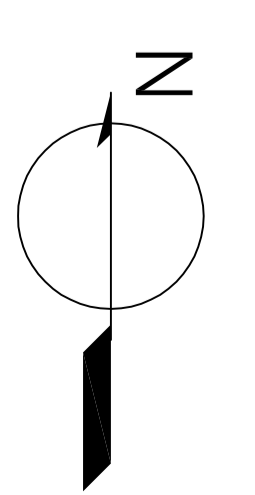

PARTICOLARE CORDOLATURA SCALA 1:10